

新館山中学校建設事業の実施について

新館山中学校建設事業は令和7年4月の供用開始に向け、今年10月より本格的な新築工事の開始を予定しており、令和6年度末までの約2年8か月間にわたり工事を実施します。

なお、校舎及び武道場の新築工事については、今年9月頃に契約を予定しておりますが、この工事に先立ち、旧第三中学校プール解体工事を今年8月から10月にかけて、並びに水路改修工事を今年8月から来年2月にかけて実施します。

大変ご迷惑をおかけいたしますが、ご理解とご協力のほど何卒よろしくお願いいたします。

1. 学校の概要について

令和3年度に旧第二中学校と旧第三中学校が統合し、館山中学校が開校しました。現在、旧第二中学校校舎等で学校運営を行っていますが、旧第三中学校敷地に新校舎等を建設し、令和7年度より供用開始を予定しています。

(学校概要)

生徒数：714名(令和4年度)

教職員数：60名程度(令和4年度)

新校舎コンセプト：『アクティビティが見える学校』

どこにいても学校全体のアクティビティ(活動)が感じられる空間の中で、学年の垣根を越えたふれあいが生まれる校舎 **別紙1・2**


2. 新館山中学校建設事業の概要

- ① 校舎棟新築 ② 武道場新築 ③ 第一体育館改修 ④ 第二体育館新築 ⑤ 第一テニスコート整備
- ⑥ 部室-1改修 ⑦ 部室-2新築 ⑧ 敷地内の外構整備 ⑨ 渡り廊下新築 ⑩ 駐輪場新築
- ⑪ 防災倉庫新築 ⑫ グラウンド整備 ⑬ 第二テニスコート整備 ⑭ プール解体
- ⑮ 北条中央排水路改修 等

3. 事業スケジュール

	工事の主な施設	工事種別	工事時期
①②	校舎・武道場	新築	令和4年度～令和6年度
③～⑪	第一体育館・第二体育館・外構等	改修・新築・整備	令和5年度～令和6年度
⑫⑬	グラウンド等	整備	令和6年度
⑭	プール	解体	令和4年度
⑮	北条中央排水路(都市計画課)	改修	令和4年度

※詳細工程：別紙4 上段

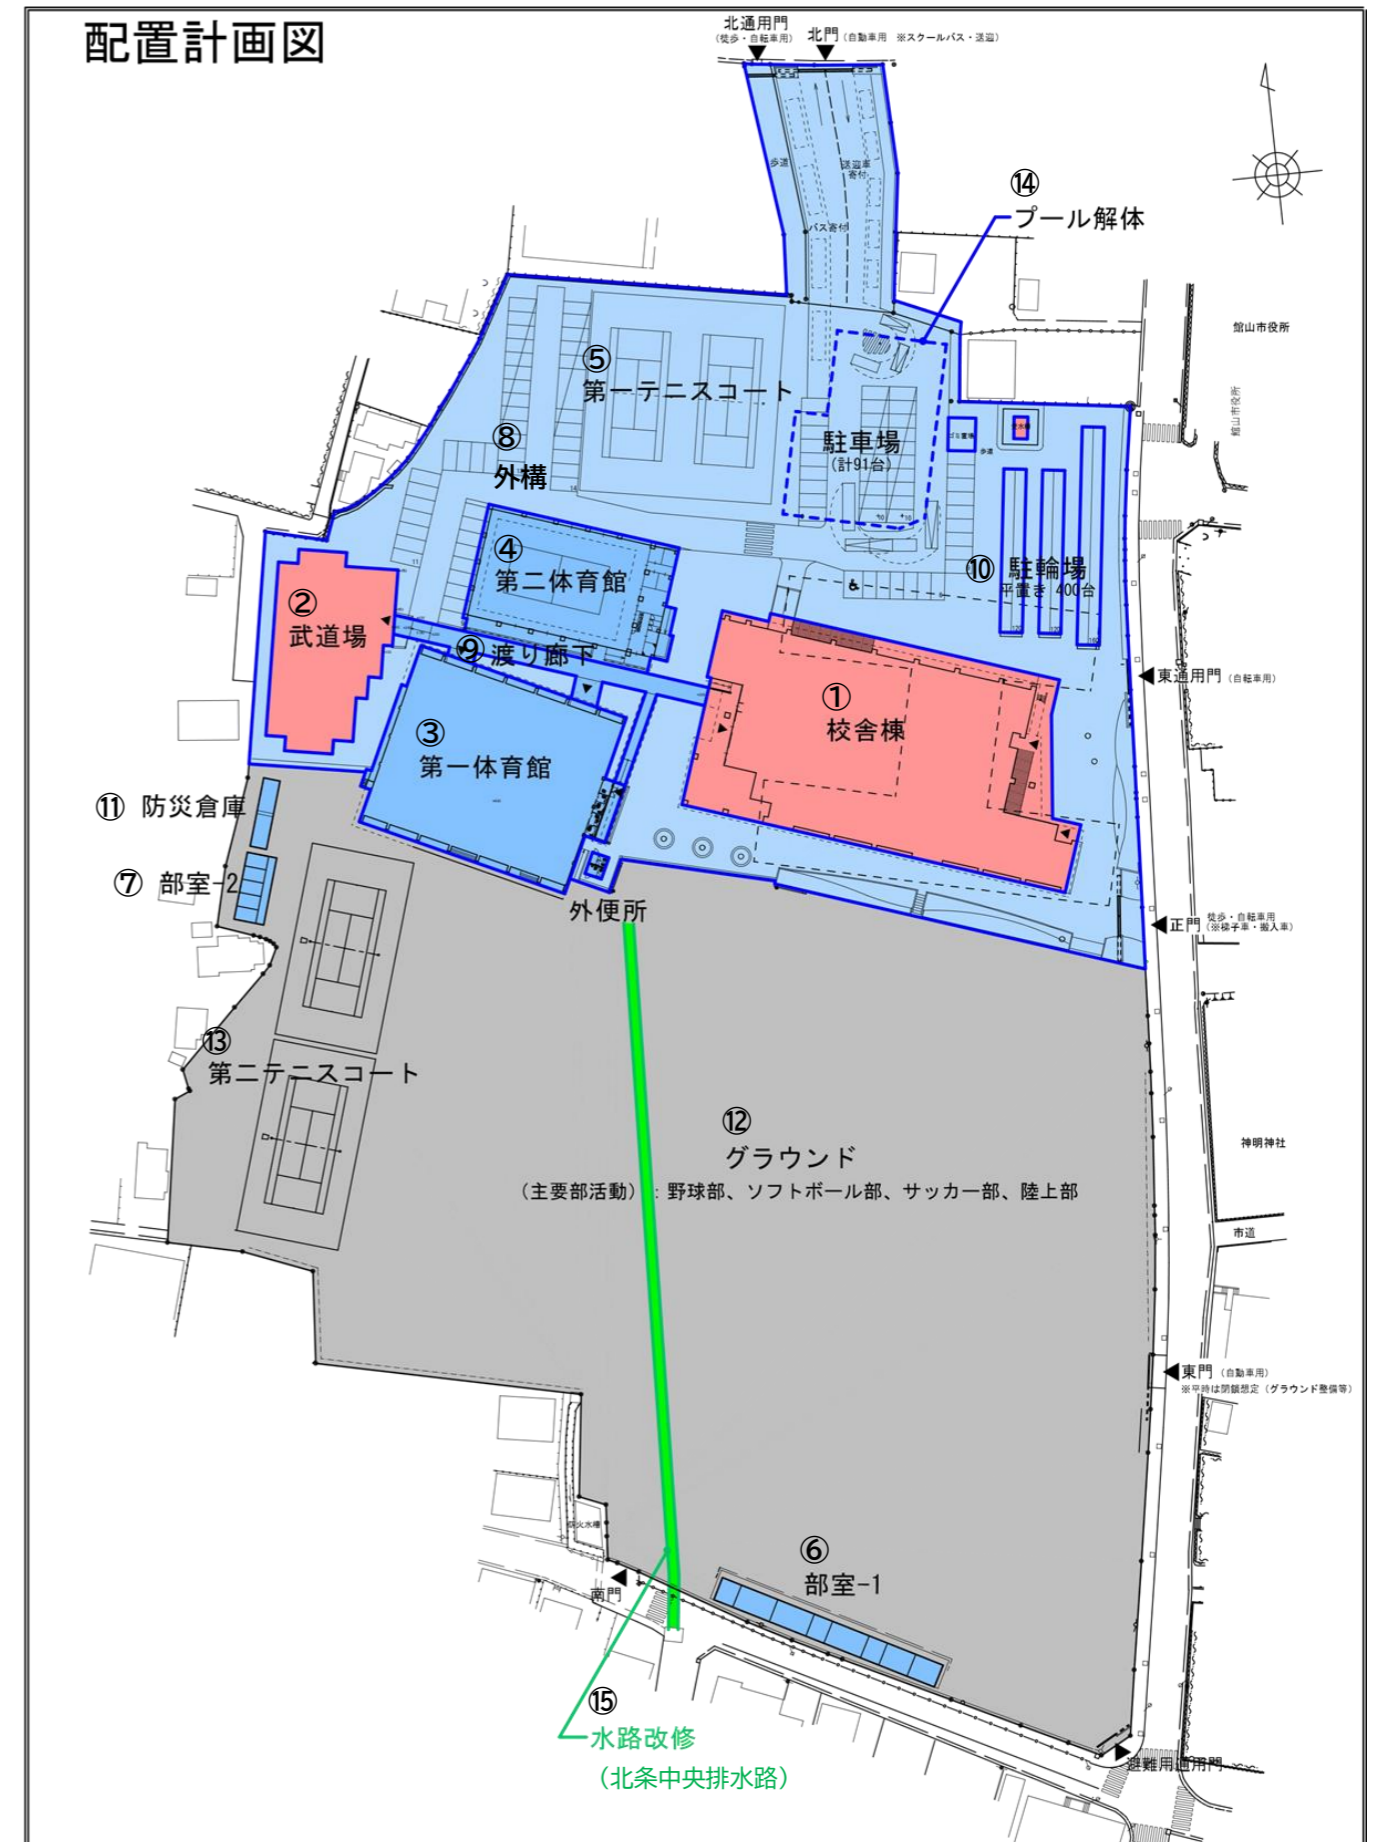

4. 工事の安全対策等

<現場管理について>

- ・ 作業時間中は、請負業者の工事責任者が常駐します。
皆様からのご意見等について誠意をもって対応に努め、ご迷惑をおかけしないよう最善の努力をします。
- ・ 施工時間を、原則8時30分から17時とします。
(工事の状況により、やむを得ず時間外作業を行う場合は、騒音・振動に特に配慮します。)

<現場の安全対策について>

- ・ 仮囲い等を設置し、工事範囲との区別を明確にし、工事関係者以外の作業場内の立ち入りを禁止します。

<騒音・振動等の周辺環境対策>

- ・ 騒音・振動関係の法令・条例(公害防止条例等)を遵守します。
- ・ 騒音・振動計を設置し、確認をしながら施工します。
- ・ 低騒音の重機を使用します。
- ・ 工事関係車両の不要なアイドリングは行わないようにします。

<工事関係車両等の交通安全対策>

- ・ 工事関係車両は道路交通法等関係法令を遵守します。
- ・ 出入口(工事ゲート)に誘導員の配置等、車両が出る際の安全配慮を徹底します。
- ・ トラック等工事車両が公道に出る際は、タイヤの泥を落とします。
- ・ トラック等の積載物に関して過積載を厳禁とし、荷台の積み方についての安全配慮を徹底します。
- ・ 工事関係車両の入場は、小学校の登校に影響がない8時以降に行います。
- ・ 小学校下校時間の14時から16時30分は、大型車両の通行に配慮します。
- ・ 工事関係者の出勤車両は、コロナ対策を徹底しながら出来る限り乗り合いとし、車両数を減らします。
- ・ 工事車両の運行経路：別紙4 下段

5. 旧第三中学校プール解体工事について

【工事内容】 校舎・武道場新築工事に先立ち、旧第三中学校のプールを解体し整地を行います。

- ・ プール解体(アルミニウム製プール、付属建屋、機械設備、電気設備等) 1式
- ・ 発生土による整地 1式 等

【工事件名】 旧第三中学校プール解体工事

【工事場所】 旧第三中学校プール

【契約工期】 令和4年7月20日～令和4年12月9日

【現場施工】 令和4年8月上旬～10月下旬(予定)

【受注者】 (株)山崎工務店

【仮設計画図】



6.水路改修工事について

【工事内容】

新館山中学校建設に併せて既存水路を撤去し、新しい水路に入替を行い、近隣道路の溢水被害解消を行います。**別紙3**

・水路改修延長:130.9m

・既存水路撤去:1式

【工事件名】北条中央排水路改良工事(第2期工事)


【工事場所】館山市北条地内

【契約工期】令和4年7月9日~令和5年3月10日

【現場施工】令和4年8月中旬~令和5年2月下旬(予定)

【受注者】(株)山崎工務店

【仮設計画図】工事車両の動線

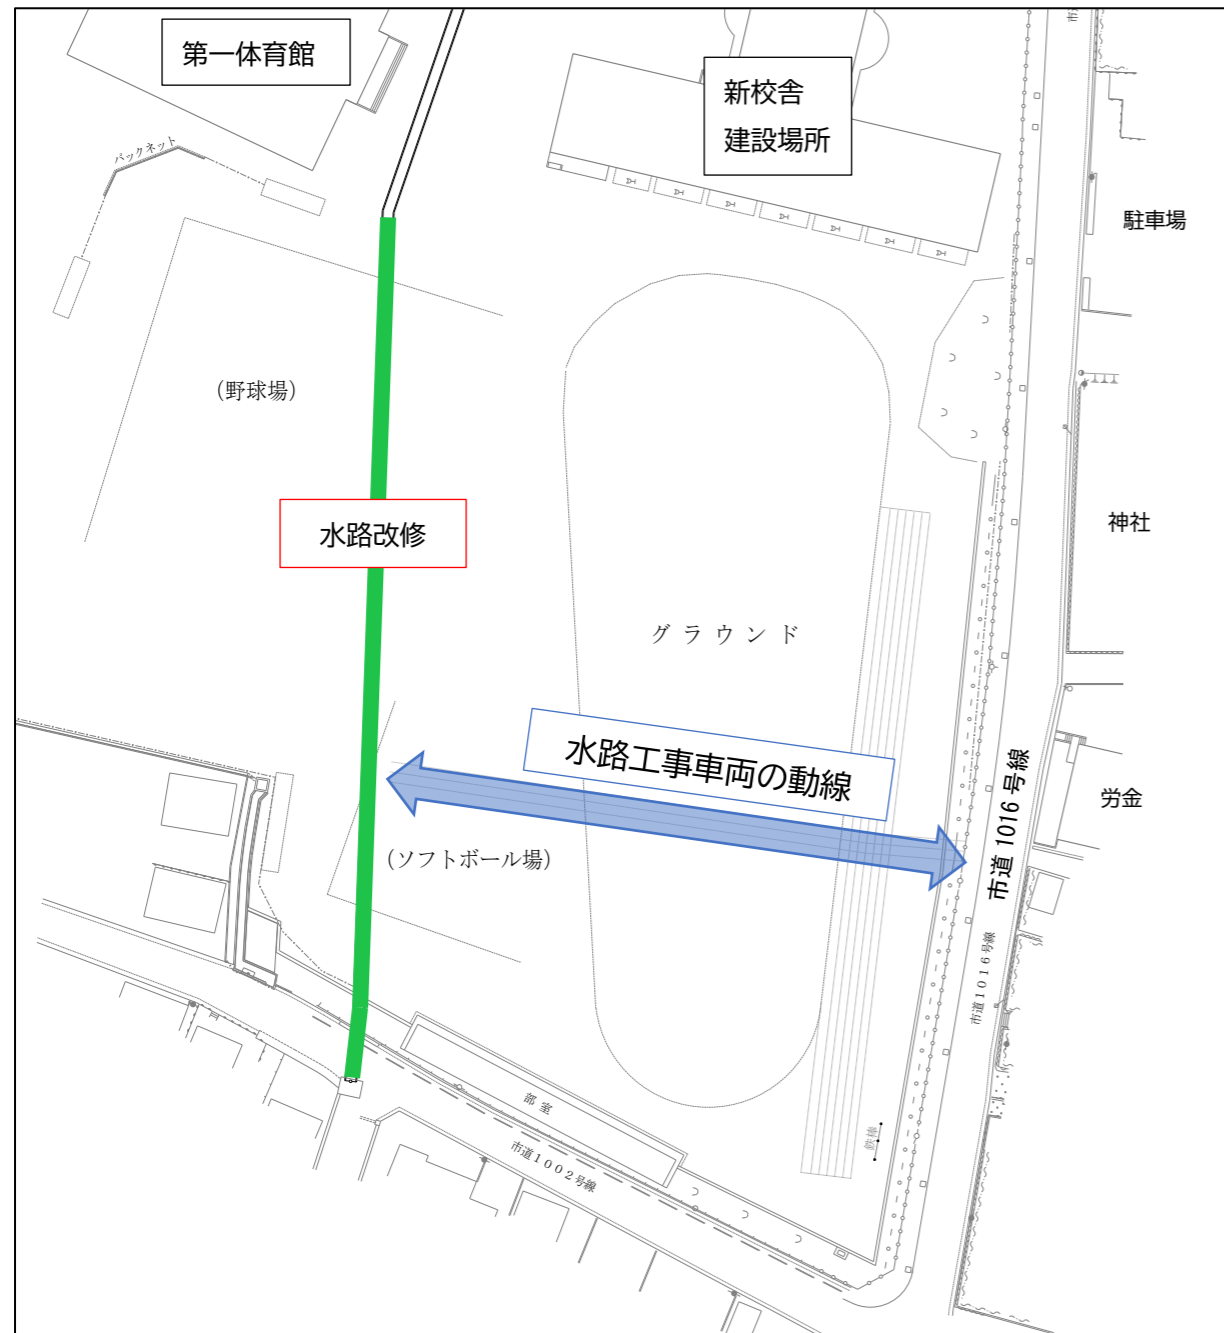

7. 問い合わせ先

【本説明会・学校についての問い合わせ先】

館山市教育委員会教育総務課教育推進室 (電話 22-3694)

【本建設事業や施工についての問い合わせ先】


館山市建設環境部建築施設課施設整備係 (電話 22-3752)

【水路改修(北条中央排水路)についての問い合わせ先】

館山市建設環境部都市計画課街路係 (電話 22-3612)

外観イメージ

※武道場をわかりやすくするため第一体育館(旧第三中学校体育館)は本図面上では省略

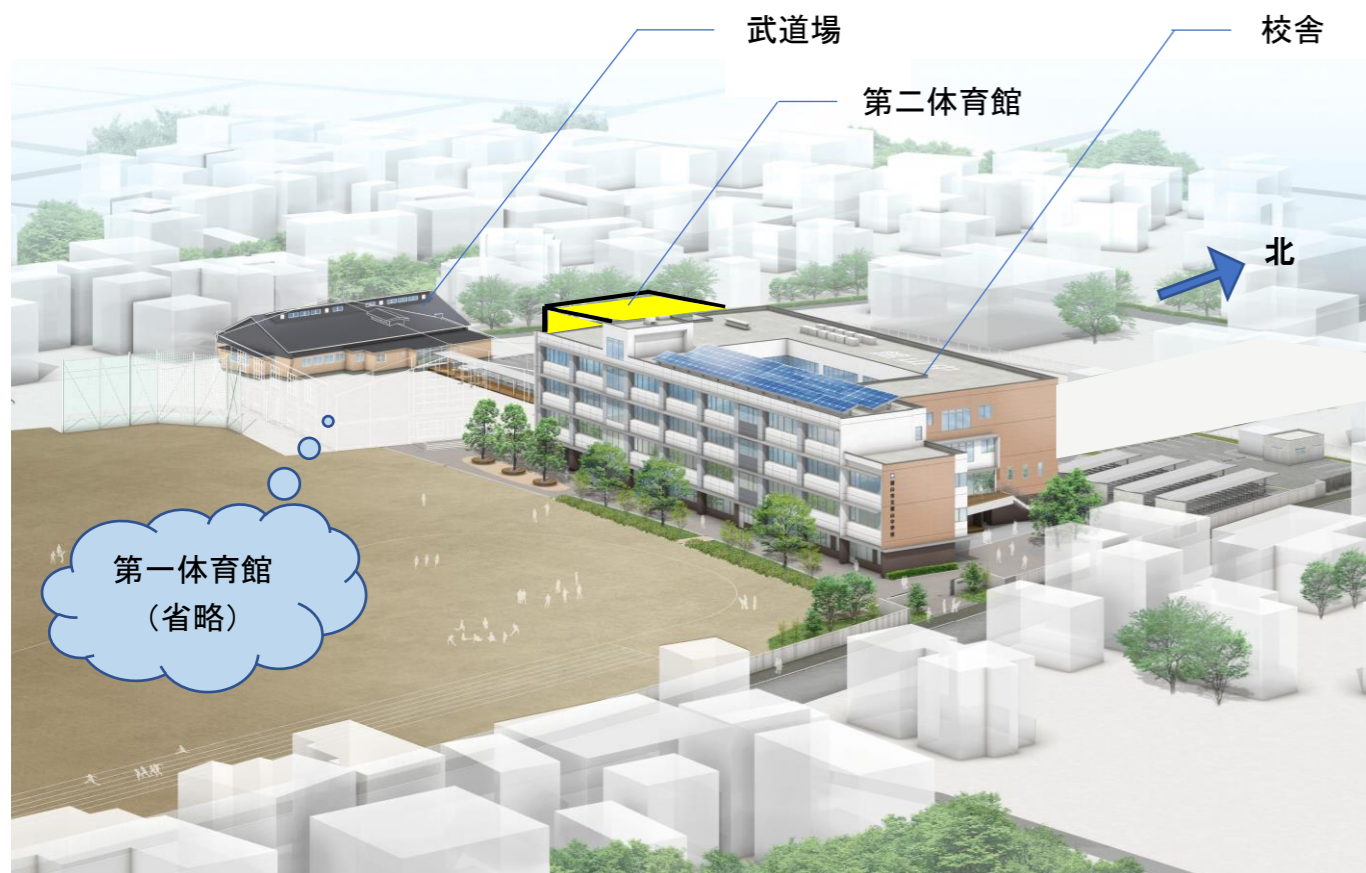

< 外観図(校舎東側) > ※正門の位置は決定していません。



校舎コンセプト

『アクティビティが見える学校』

どこにいても学校全体のアクティビティ(活動)が感じられる空間の中で、学年の垣根を越えたふれあいが生まれる校舎

(特長)

- 校舎中央に「1階から4階へ続く大階段」と「吹抜け・屋外テラス」を配置することで、『明るい開放的な空間の創出』や『生徒間や教職員との交流の促進』
- 南側に「普通教室」、北側に「特別教室」とし、明快な部屋配置で『使いやすい校舎』
- 1階の学校全体を見やすい位置に「職員室等の管理諸室エリア」を配置し、


『安全安心の確保』

内観イメージ

< 校舎中央大階段 >



校舎(1階)管理諸室階イメージ

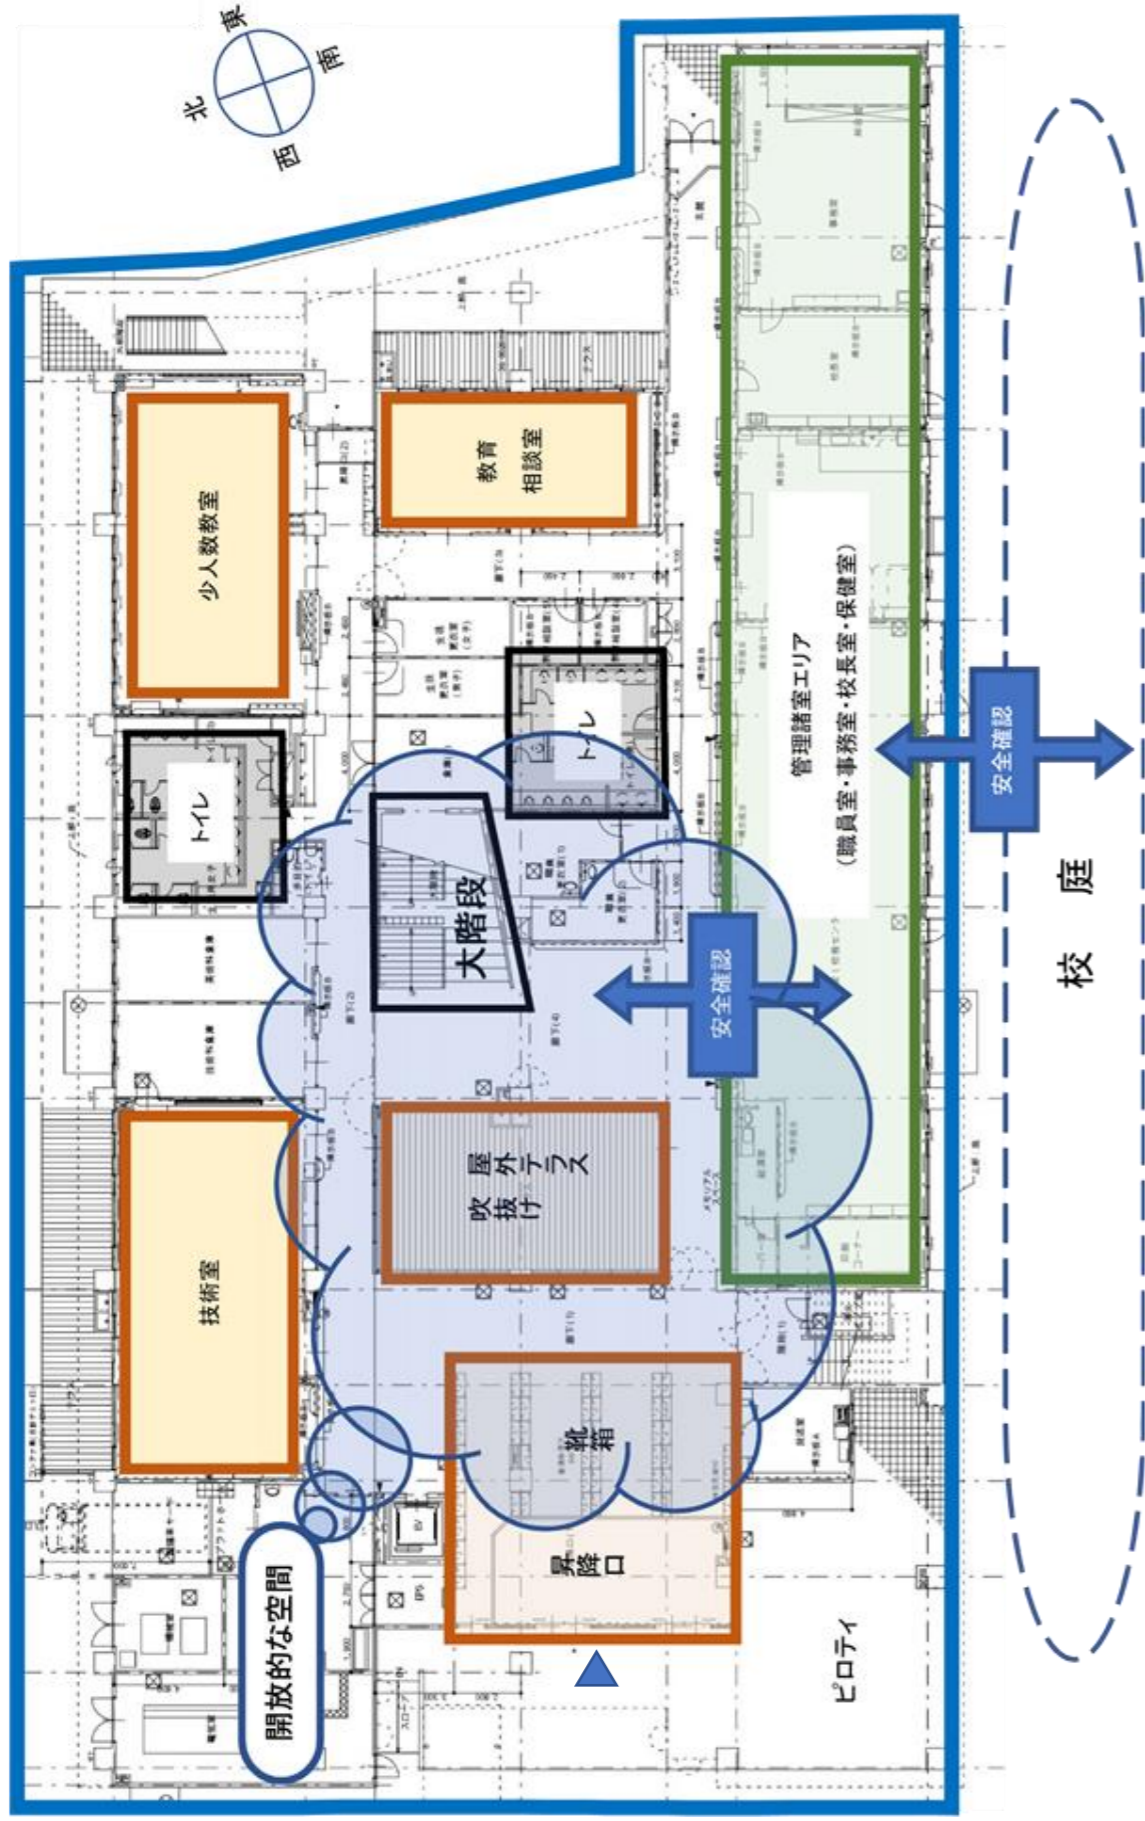

校舎(2~4階)普通教室階イメージ





平面縦断図


平面図 S=1:500

北条中央排水路改良工事（第2期工事）
工事延長 L=130.9m（本線・No.8+3.3 ~ No.14+14.2）

計画延長 L=294.19m

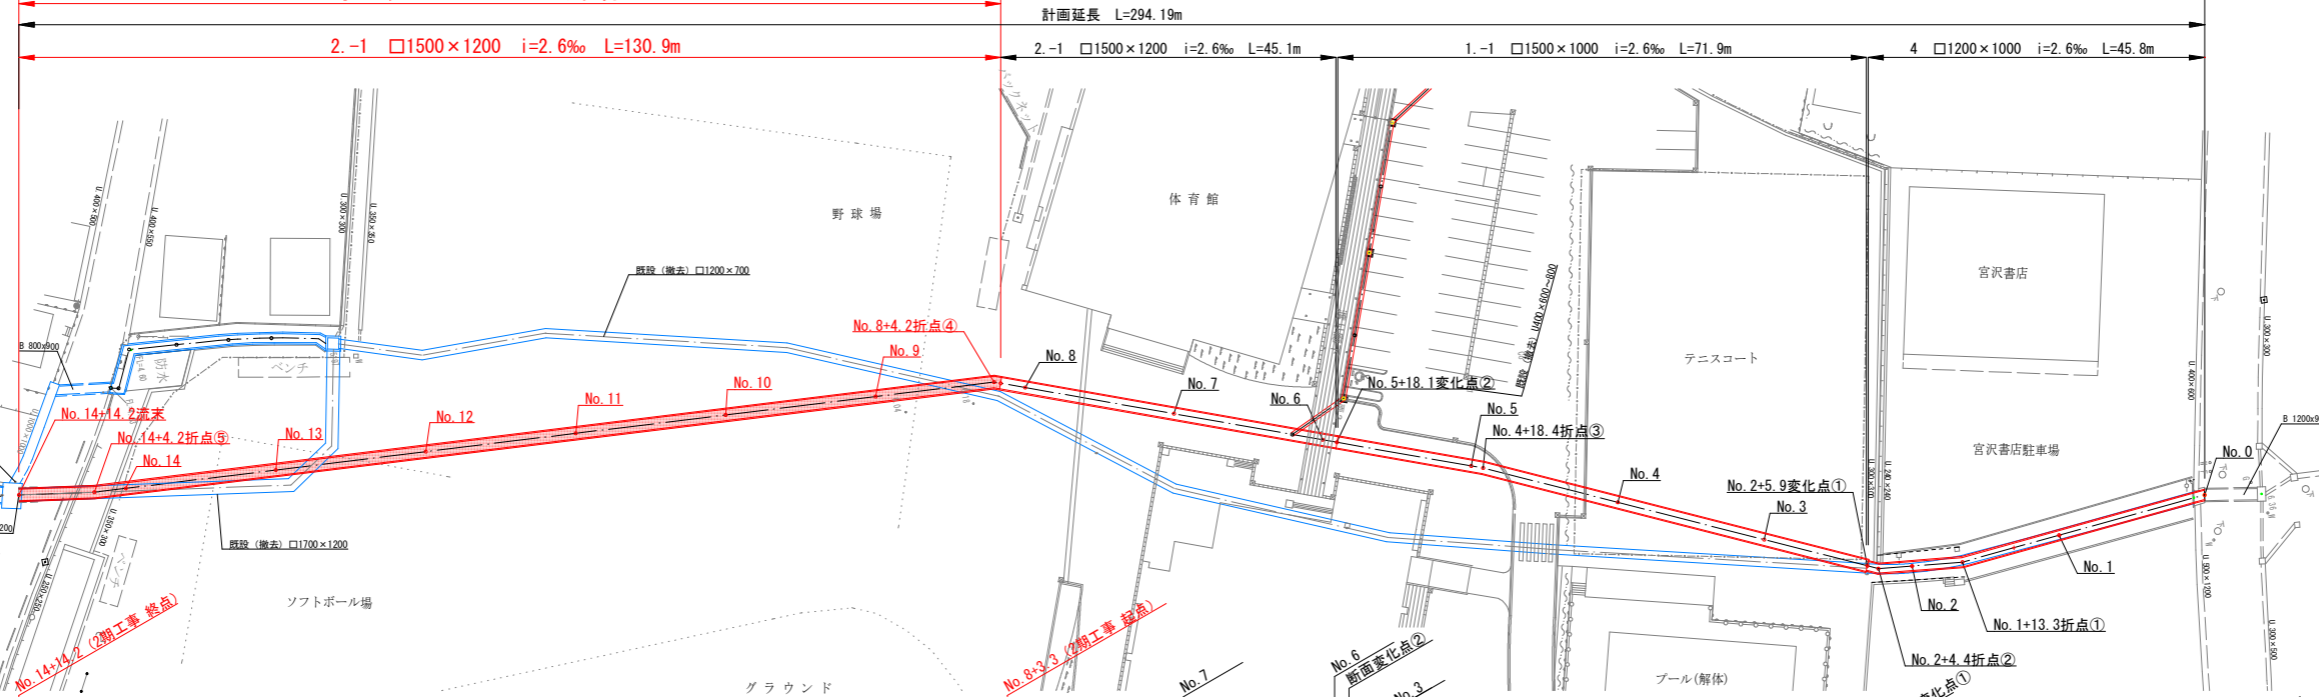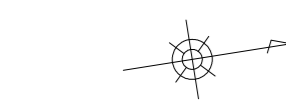

縦断図 V=1:100
H=1:500

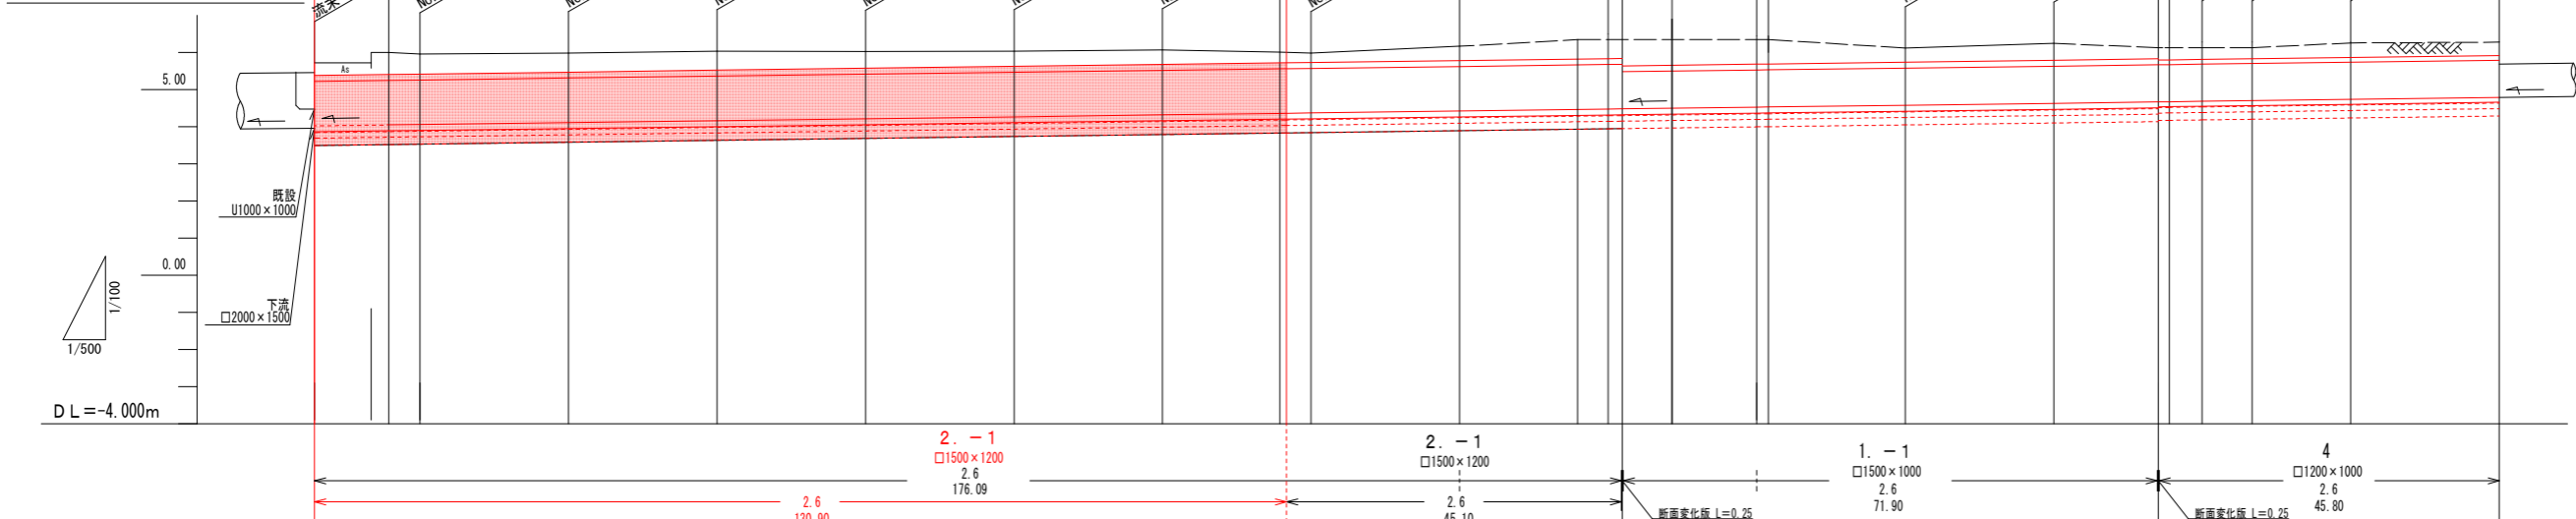

計画地盤高	5.72	6.00	5.96	5.99	6.04	6.03	6.04	6.07	6.01	5.99	6.17	6.35	6.35	6.35	6.12	6.25	6.13	6.13	6.14	6.26	6.28
現況地盤高	5.72	6.00	5.96	5.99	6.04	6.03	6.04	6.07	6.01	5.99	6.17	6.35	6.35	6.35	6.12	6.25	6.09	6.13	6.14	6.26	6.28
土被り	0.34	0.59	0.54	0.52	0.52	0.45	0.41	0.39	0.29	0.26	0.39	0.52(0.05)	0.51(0.52)	0.51(0.53)	0.38	0.46	0.30	0.33	0.31	0.31	0.36
掘削深	2.226	2.480	2.429	2.407	2.405	2.343	2.301	2.279	2.178	2.147	2.275	1.944	2.413	2.418	2.069	2.147	1.890	1.868	1.944	1.937	1.990
管底高	4.024	4.050	4.061	4.113	4.165	4.217	4.269	4.321	4.362	4.373	4.425	4.466	4.477	4.482	4.381	4.633	4.670	4.674	4.666	4.703	4.738
追加距離	0.00	10.00	14.19	34.19	54.19	74.19	94.19	114.19	130.00	134.19	154.19	170.09	174.19	176.09	214.19	234.19	248.29	248.79	254.19	260.92	274.19
管距離	0.00	10.00	4.19	20.00	20.00	20.00	20.00	20.00	15.81	3.09	20.00	15.90	4.10	1.90	18.00	20.00	14.10	1.40	4.44	6.73	13.27
測点	管末	折点⑤	No. 14	No. 13	No. 12	No. 11	No. 10	No. 9	折点④ No. 8+3.3	No. 8	No. 7	No. 6 +4.10	No. 6 変点②	変点② No. 5	No. 4	No. 3	変点① No. 2	折点①	No. 1	No. 0	

北条中央排水路改良工事（第2期工事）	
令和4年度	
路線名	北条中央排水路
工事箇所	館山市北条地内
図面種別	平面縦断図
図面番号	
縮尺	図示(A1) 内容表示
千葉県館山市役所	

