


(令和4年度)

施設の配置図	縮尺	1/1200 (A4) 0 10 20 30 40 m	学校名	館山中学校
--------	----	--------------------------------	-----	-------

凡 例

建 物

- 未 未とりこわし建物
- 危 危険建物
- 借 借用建物
- 一時 一時使用建物
- 屋外 屋外教育環境整備事業によるもの

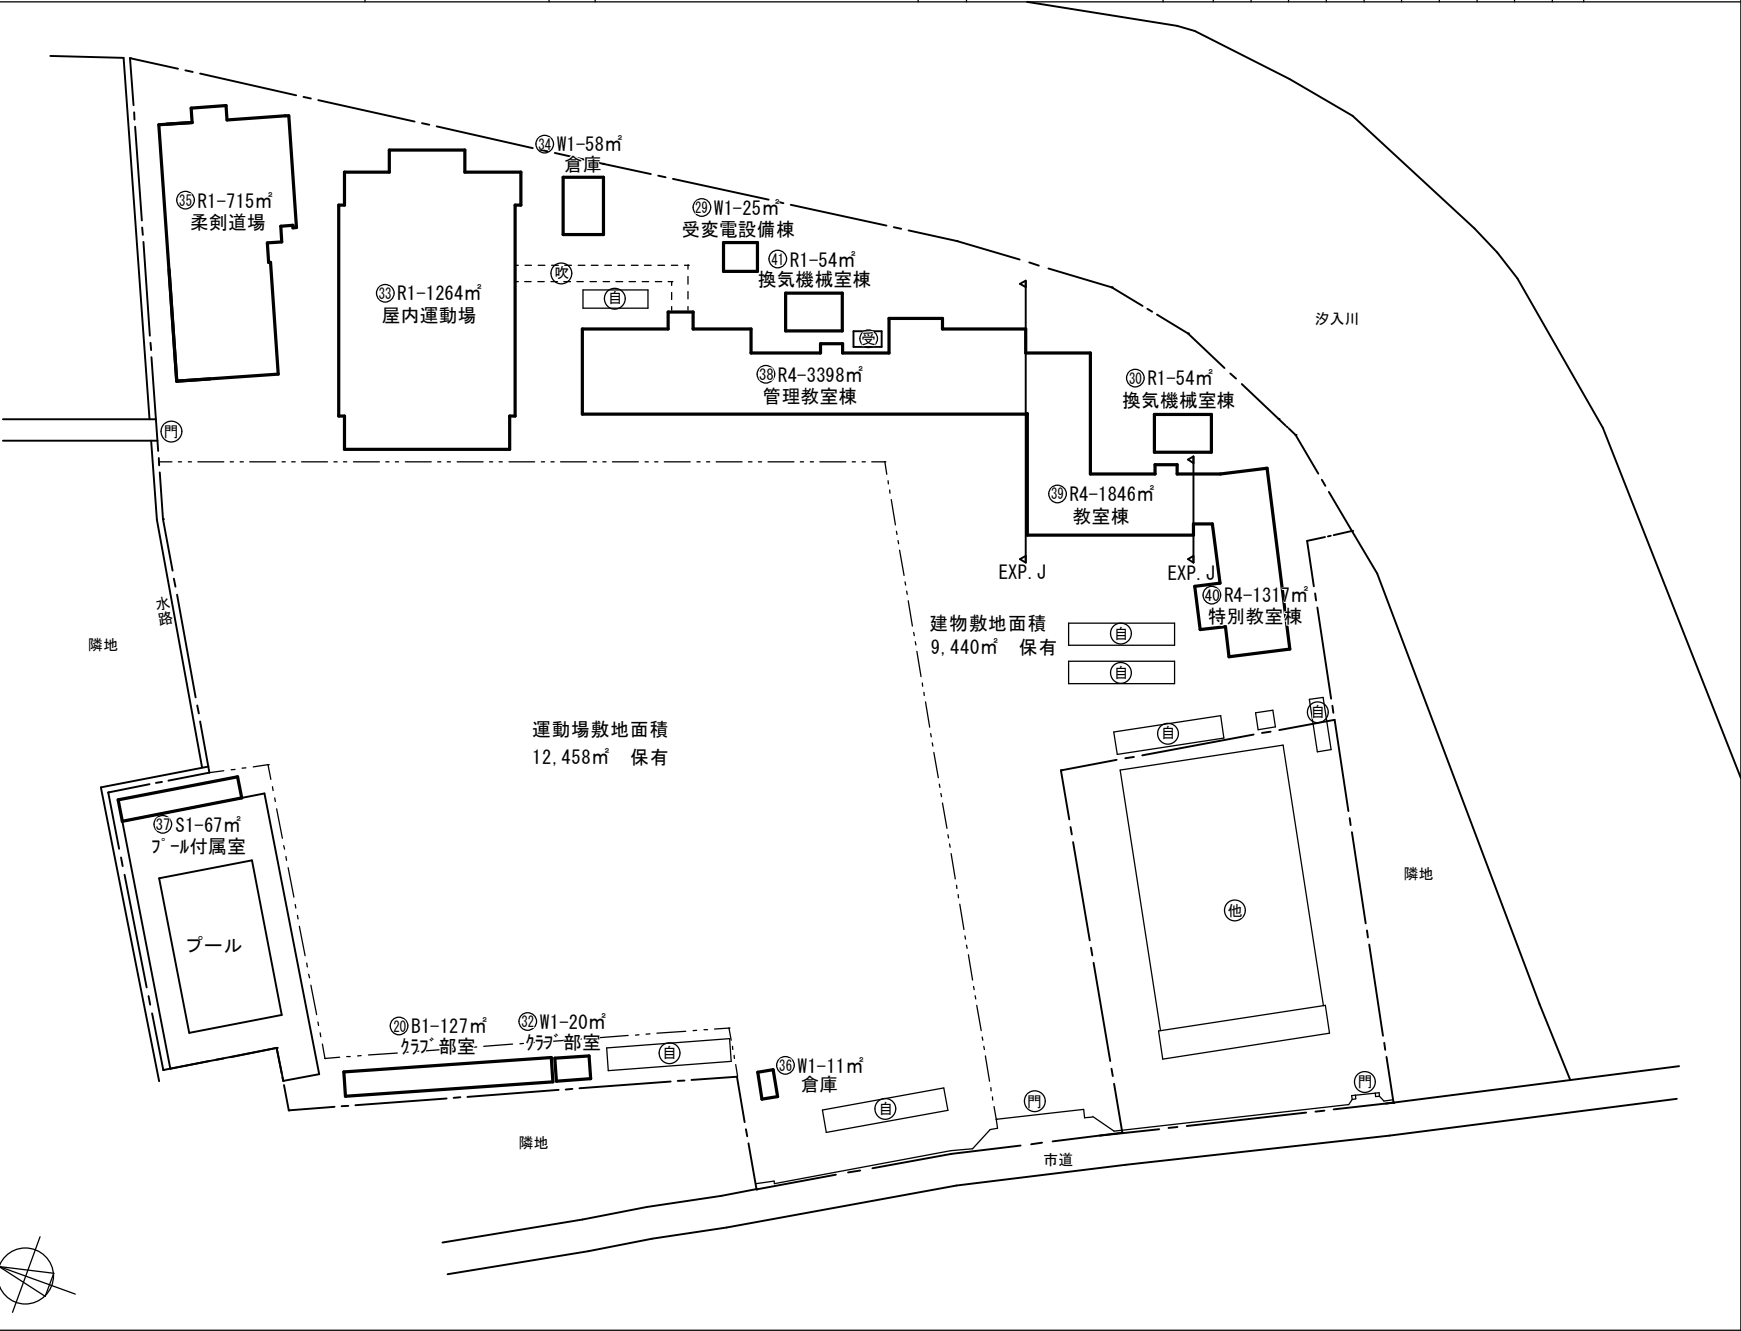

(令和4年度)

平面図


縮尺

1/600 (A4)

0 5 10 15 20m

学校名

館山中学校

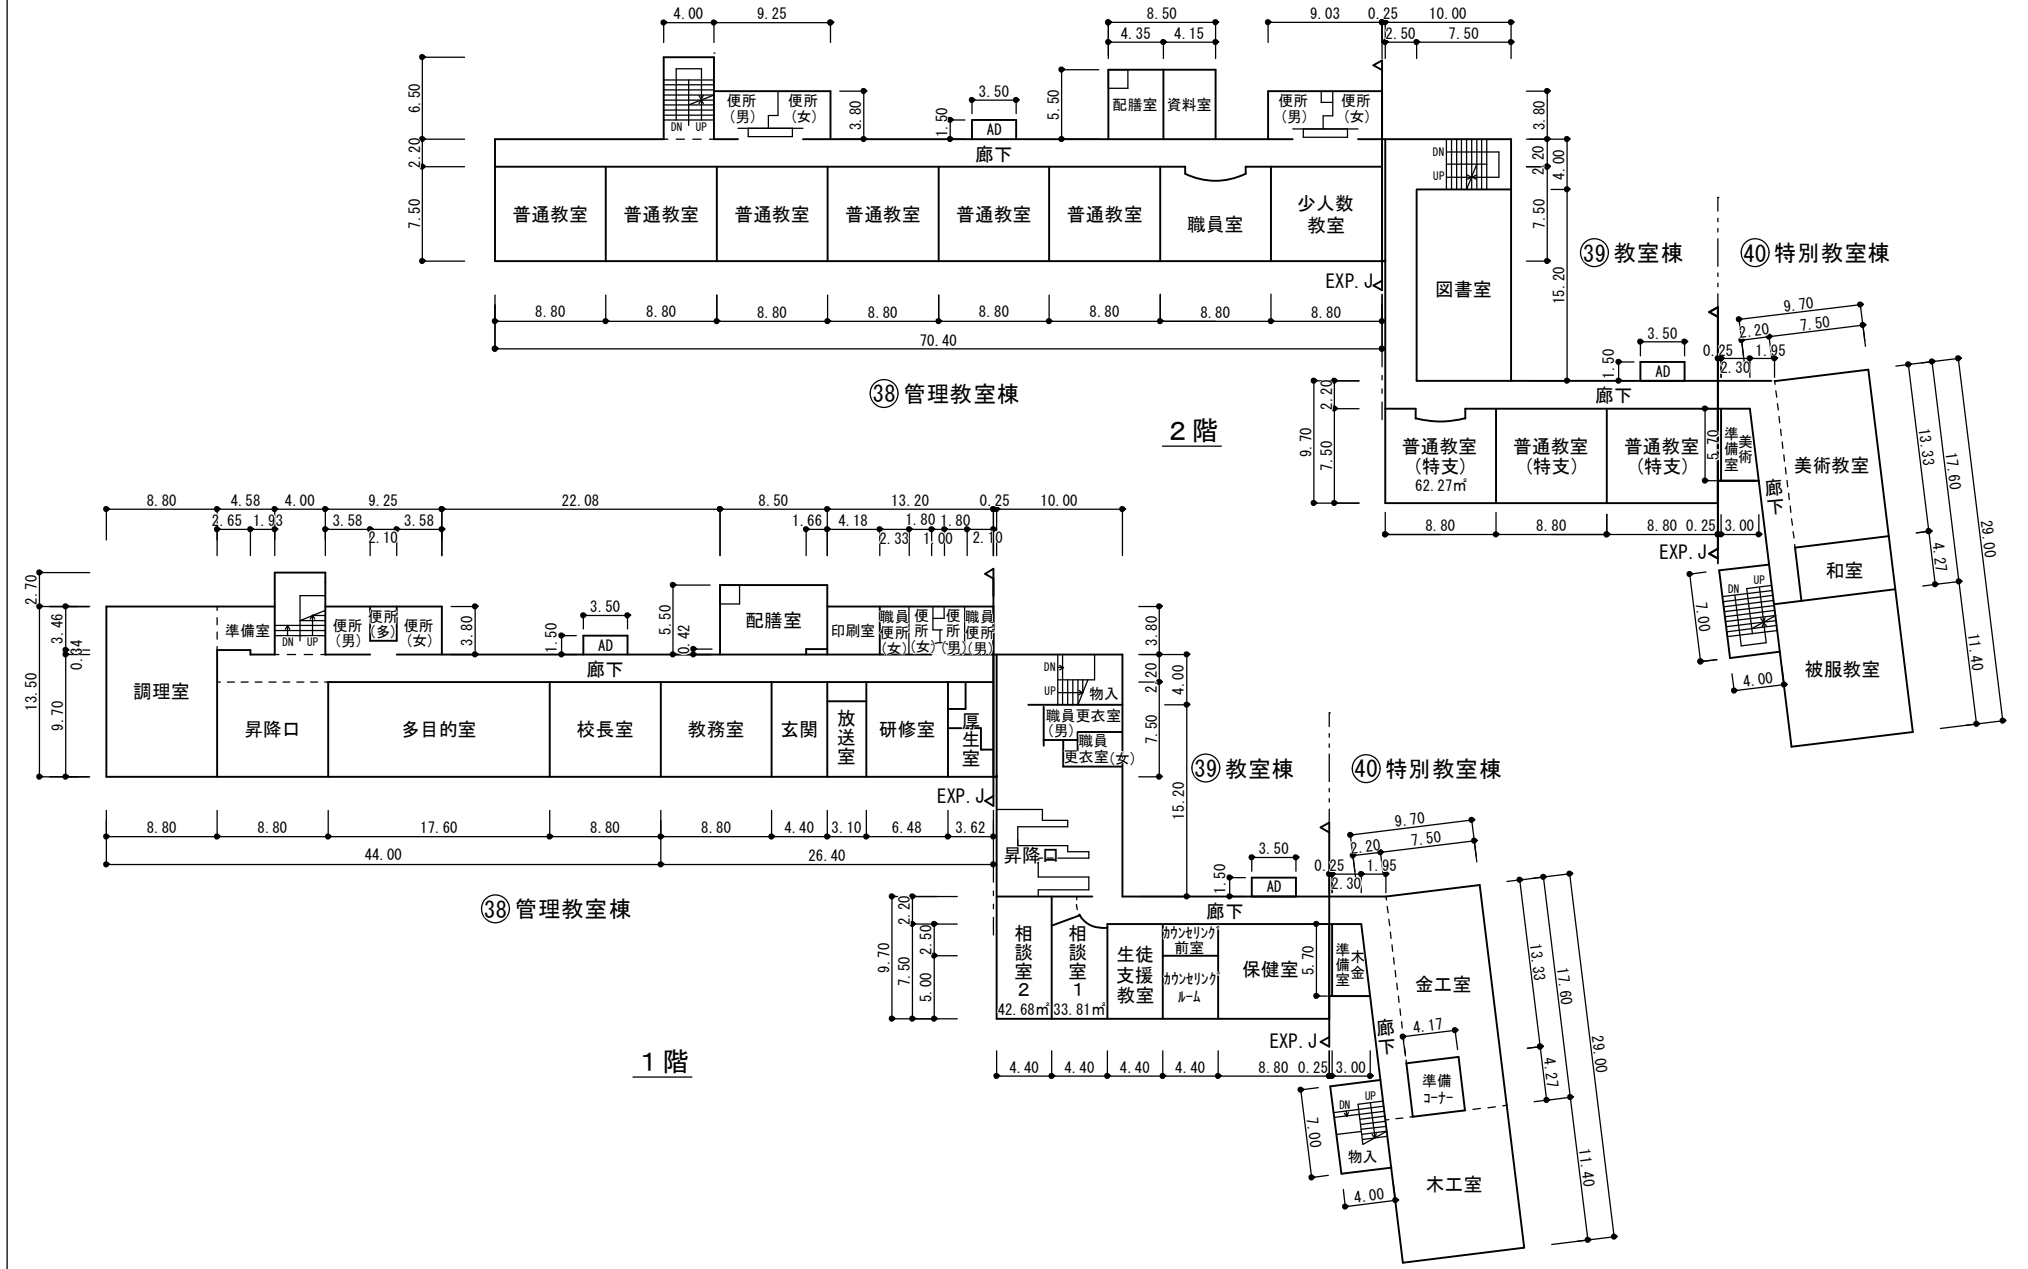

平面図


縮尺

1/600 (A4)

学校名	
-----	--

館山中学校

調査番号

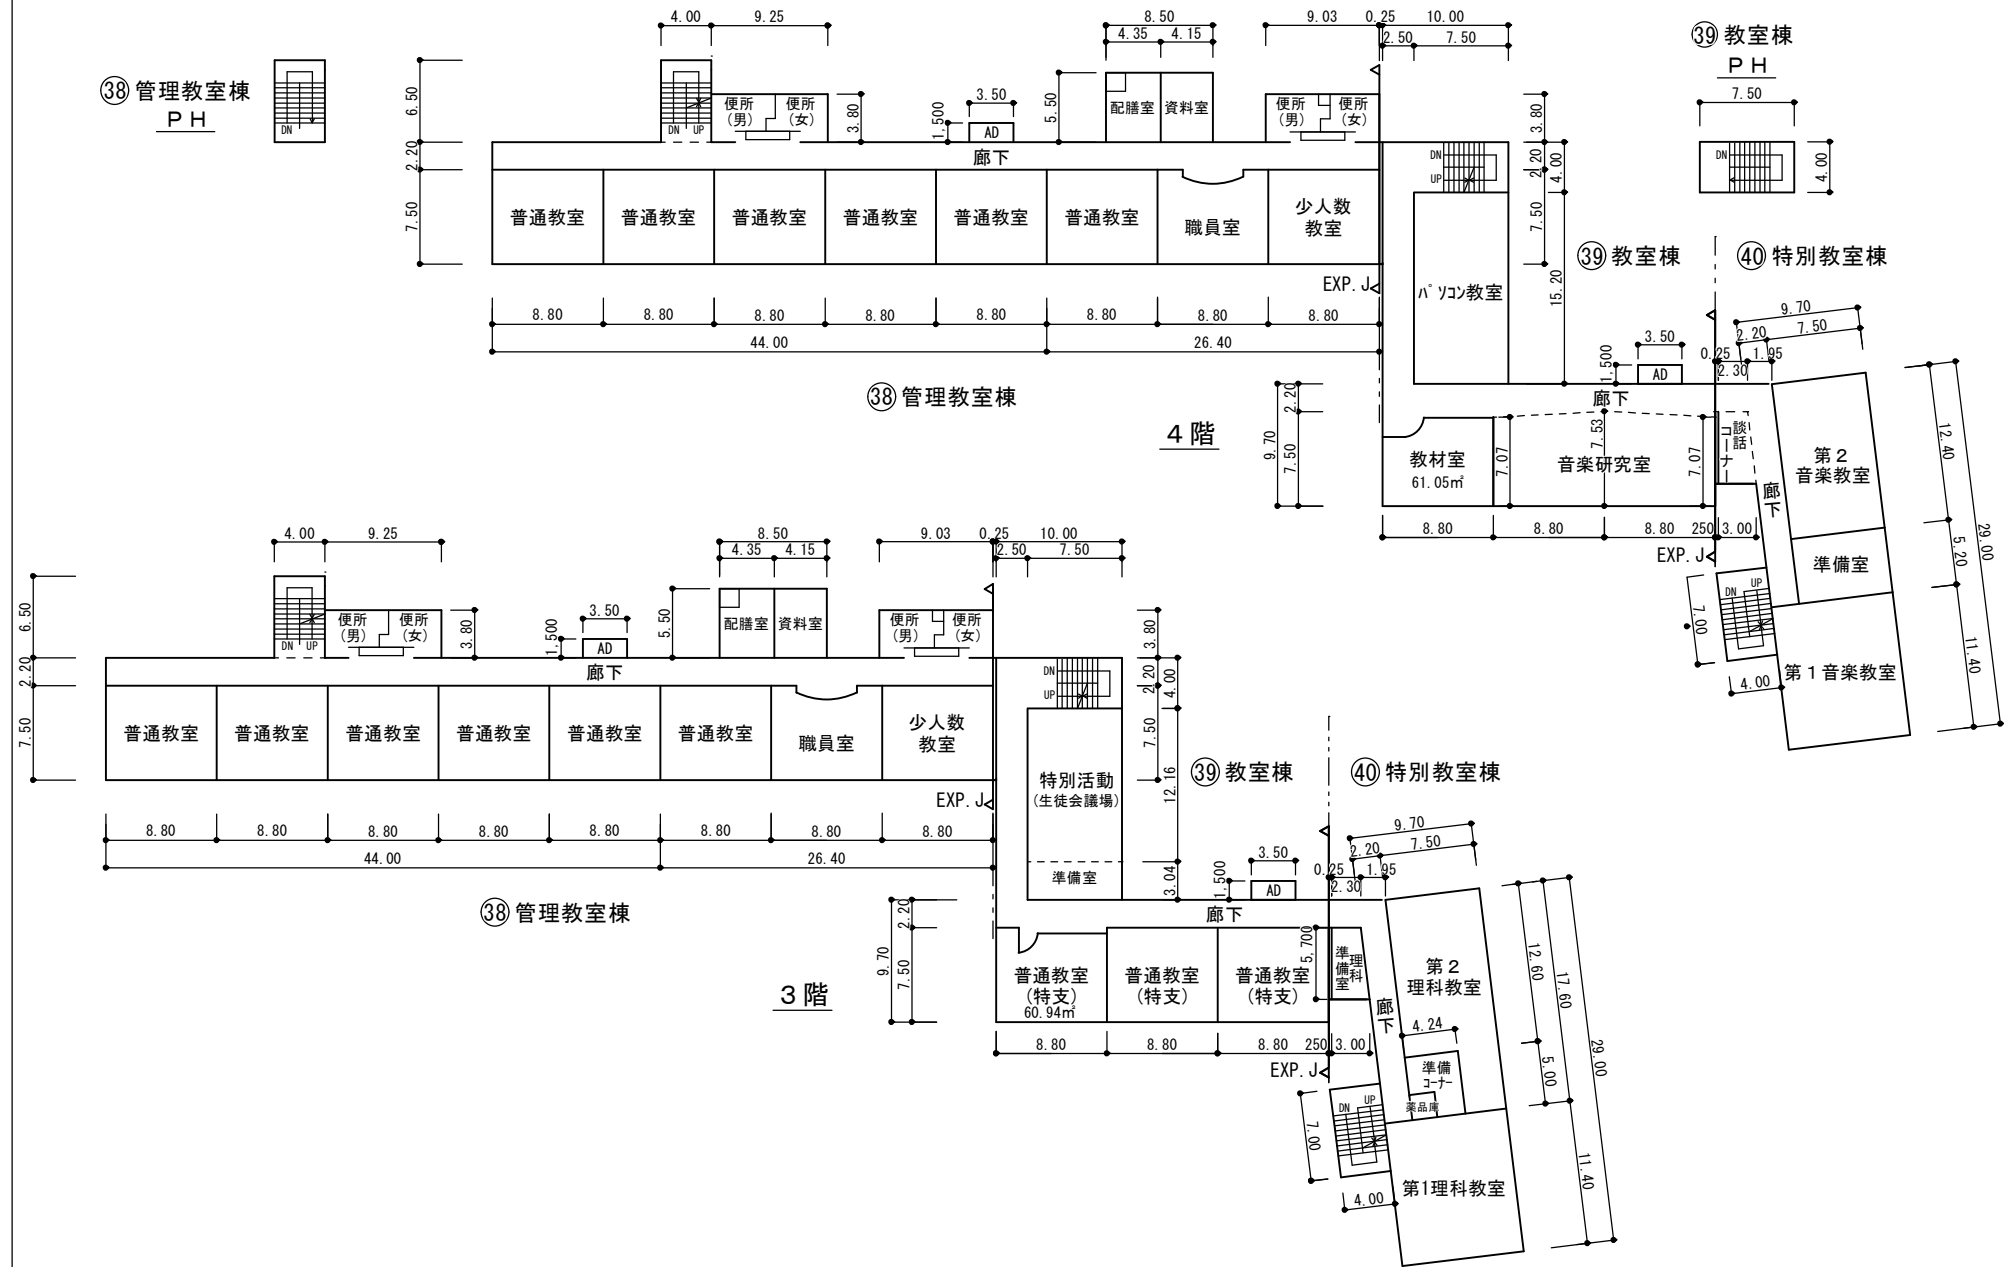

(令和4年度)

平面図

縮尺


1/600 (A4)

0 5 10 15 20m


学校名

館山中学校


③③ 屋内運動場

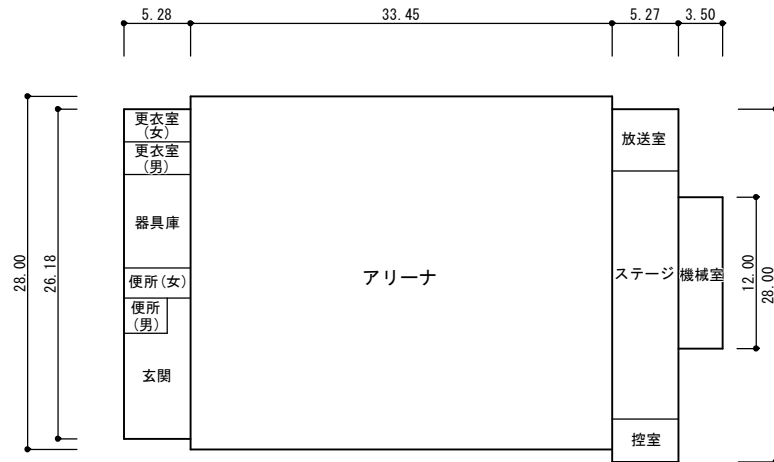


②⑩ クラブ室

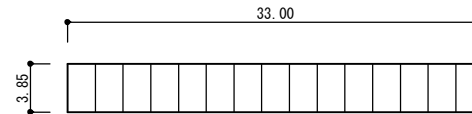


②⑨ 受変電設備棟

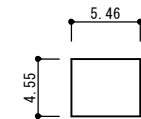


③⑩ 換気機械室棟

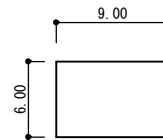


③② クラブ室

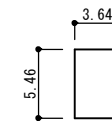


③④ 倉庫

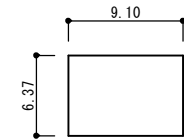

③⑤ 柔剣道場

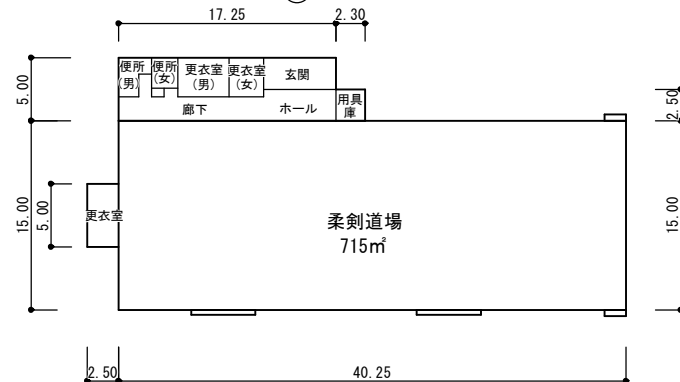


③⑥ 倉庫

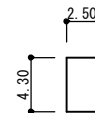


③⑦ プール付属室



④① 換気機械室棟

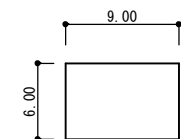

館山中

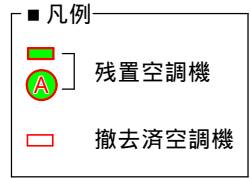

記号	階数	部屋名	室外機場所	分電盤	形式	メーカー	セット	型番 室内機	型番 室外機	圧縮機 出力(kW)	(標準)能力(kW) 冷房	(標準)能力(kW) 暖房	電源 単/三	100/200V	設置(製造)年月	冷媒ガス	マルチ	撤去状況
PAC-A	1	保健室	保健室裏		電気	ダイキン		FHP140CB	RZZP140CBE	2.29	12.5	14		200				
PAC-B	1	教務室	教務室前		電気	三菱		MPC-RP-160GA	1	3.17	14	16	三	200	H16			
PAC-C	2	図書室	東昇降口裏		電気	三菱		1	MPUZ-P280HA2-BS	5.5	25	28	三	200	H17		ツイン同時マルチ	
PAC-D	4	パソコン室	東昇降口裏		電気	三菱		1	MPUZ-P280HA2-BS	5.5	25	28	三	200	H17		ツイン同時マルチ	
PAC-E	1	研修室	研修室前		電気	三菱		MPC-RP-140GA	1	2.91	12.5	14	三	200	H16			
PAC-F	1	多目的室	多目的室前		電気	三菱		MPC-RP-140GA	1	6.43	12.5	14	三	200	H16		ツイン同時マルチ	
PAC-G	1	カウンセリング室	カウンセリング室前		電気	三菱		MPK-RP-80FAL2	1	1.8	7.1	8	単	200	H17			
PAC-H	2	和室			電気	ダイキン	S40RTEP-W	F40RTEP-W	R40REPE2	1.1	6.7	7.1	単	200	H26.2(R3三中より移設)	R32		
PAC-I	2	少人数教室	厚生室前		電気	三菱		MPC-RP-160GA		3.17	14	16	三	200	H16			
PAC-J	3	少人数教室	厚生室前		電気	三菱		MPC-RP-160GA		3.17	14	16	三	200	H16			
PAC-K	4	少人数教室	厚生室前		電気	三菱		MPC-RP-160GA		3.17	14	16	三	200	H16			
PAC3-1	1	進路相談室			電気	パナソニック	PA-P63T6HN1	CS-P63T6A	CU-P63H6E	1.5	5.6	6.3	三	200	H31.6(R3三中より移設)	R32		
GHP1	室外機	普通教室用	管理教室棟	屋外室外機	ガス	ダイキン			GXUDP560DE	12.4	56	63	三	200	H31.6	R410A	マルチ(外)	撤去
GHP1	室外機	普通教室用	川側機械室脇	近(の外壁	ガス	ダイキン			GXUDP560DE	12.4	56	63	三	200	H31.6	R410A	マルチ(外)	撤去
GHP1-1	2	3-2 普通教室1			ガス	ダイキン		FGXHP112MA			11.2	12.5	単	200	H31.6		マルチ(内)	撤去
GHP1-2	2	3-4 普通教室2						FGXHP112MA			11.2	12.5	単	200	H31.6		マルチ(内)	撤去
GHP1-3	2	3-6 普通教室3						FGXHP112MA			11.2	12.5	単	200	H31.6		マルチ(内)	撤去
GHP1-4	3	2-2 普通教室4						FGXHP112MA			11.2	12.5	単	200	H31.6		マルチ(内)	撤去
GHP1-5	3	2-4 普通教室5						FGXHP112MA			11.2	12.5	単	200	H31.6		マルチ(内)	撤去
GHP1-6	3	2-6 普通教室6						FGXHP112MA			11.2	12.5	単	200	H31.6		マルチ(内)	撤去
GHP1-8	4	1-2 普通教室7						FGXHP112MA			11.2	12.5	単	200	H31.6		マルチ(内)	撤去
GHP1-10	4	1-4 普通教室8						FGXHP112MA			11.2	12.5	単	200	H31.6		マルチ(内)	撤去
GHP1-12	4	1-6 普通教室9						FGXHP112MA			11.2	12.5	単	200	H31.6		マルチ(内)	撤去
GHP1-7	4	1-1 普通教室10						FGXHP112MA			11.2	12.5	単	200	R2.5		マルチ(内)	撤去
GHP1-9	4	1-3 普通教室11						FGXHP112MA			11.2	12.5	単	200	R2.5		マルチ(内)	撤去
GHP1-11	4	1-5 普通教室12						FGXHP112MA			11.2	12.5	単	200	R2.5		マルチ(内)	撤去
GHP2	室外機	特別支援教室用	機械室前	図書室前廊下	ガス	ダイキン			GYDP355G	9.5	35.5	40		200	R4.6	R410	マルチ(外)	撤去
GHP2-1	2	かがやき6 特支(図書室前)			ガス	ダイキン		FGXHP56MJ			5.6	6.3	単	200	R4.6	R410	マルチ(内)	撤去
GHP2-2								FGXHP56MJ			5.6	6.3	単	200	R4.6	R410	マルチ(内)	撤去
GHP2-3	2	かがやき5 特支(中央)						FGXHP56MJ			5.6	6.3	単	200	R4.6	R410	マルチ(内)	撤去
GHP2-4								FGXHP56MJ			5.6	6.3	単	200	R4.6	R410	マルチ(内)	撤去
GHP2-5	2	かがやき4 特支(美術室横)						FGXHP56MJ			5.6	6.3	単	200	R4.6	R410	マルチ(内)	撤去
GHP2-6								FGXHP56MJ			5.6	6.3	単	200	R4.6	R410	マルチ(内)	撤去
GHP3	室外機	音楽室・特支用	特別教室棟裏		ガス	ダイキン			GXYDP850DE	18.8	85	95	三	200	H31.6	R410A	マルチ(外)	撤去
GHP3-1	3	かがやき3 特別支援			ガス	ダイキン		FGXHP112MA			11.2	12.5	単	200	H31.6		マルチ(内)	撤去
GHP3-2	3	かがやき2 特別支援						FGXHP112MA			11.2	12.5	単	200	H31.6		マルチ(内)	撤去
GHP3-3	3	かがやき1 特別支援						FGXHP112MA			11.2	12.5	単	200	H31.6		マルチ(内)	撤去
GHP3-6	4	第一音楽室						FGXHP112MA			11.2	12.5	単	200	H31.6		マルチ(内)	撤去
GHP3-7								FGXHP112MA			11.2	12.5	単	200	H31.6		マルチ(内)	撤去
GHP3-4	4	第二音楽室						FGXHP80MA			8	9	単	200	H31.6		マルチ(内)	撤去
GHP3-5								FGXHP80MA			8	9	単	200	H31.6		マルチ(内)	
PAC1-1	1	校長室	校長室前		電気	パナソニック	PA-P112T6HN1	CS-P112T6A	CU-P112H6E	2.5	10	11.2	三	200	H31.6(R4館山小より移設)	R32		撤去
PAC2-1	1	オーロラ2 特別支援4			電気	パナソニック	PA-P63T6HN1	CS-P63T6A	CU-P63H6E	1.5	5.6	6.3	三	200	H31.6(R3三中より移設)	R32		撤去
PAC5-1	2	3-1 普通教室10			電気	パナソニック	PA-P112T6HN1	CS-P112T6A	CU-P112H6E	2.5	10	11.2	三	200	H31.6(R3三中より移設)	R32		撤去
PAC6-1	2	3-3 普通教室11			電気	パナソニック	PA-P112T6HN1	CS-P112T6A	CU-P112H6E	2.5	10	11.2	三	200	H31.6(R3三中より移設)	R32		撤去
PAC7-1	2	3-5 普通教室12			電気	パナソニック	PA-P112T6HN1	CS-P112T6A	CU-P112H6E	2.5	10	11.2	三	200	H31.6(R3三中より移設)	R32		撤去
PAC8-1	2	3年学年職員室	職員玄関上屋根		電気	パナソニック	PA-P112T6HN1	CS-P112T6A	CU-P112H6E	2.5	10	11.2	三	200	H31.6(R3三中より移設)	R32		撤去
PAC9-1	3	2-1 普通教室13			電気	パナソニック	PA-P112T6HN1	CS-P112T6A	CU-P112H6E	2.5	10	11.2	三	200	H31.6(R3三中より移設)	R32		撤去
PAC10-1	3	2-3 普通教室14			電気	パナソニック	PA-P112T6HN1	CS-P112T6A	CU-P112H6E	2.5	10	11.2	三	200	H31.6(R3三中より移設)	R32		撤去
PAC11-1	3	2-5 普通教室15			電気	パナソニック	PA-P112T6HN1	CS-P112T6A	CU-P112H6E	2.5	10	11.2	三	200	H31.6(R3三中より移設)	R32		撤去
PAC12-1	3	2年学年職員室	職員玄関上屋根		電気	パナソニック	PA-P112T6HN1	CS-P112T6A	CU-P112H6E	2.5	10	11.2	三	200	H31.6(R3三中より移設)	R32		撤去
PAC13-1	3	第二理科室			電気	パナソニック	PA-P112T6HN1	CS-P112T6A	CU-P112H6E	2.5	10	11.2	三	200	H31.6(R3三中より移設)	R32	1室2台	撤去
PAC14-1						電気	パナソニック	PA-P112T6HN1	CS-P112T6A	CU-P112H6E	2.5	10	11.2	三	200	H31.6(R3三中より移設)		R32
PAC15	室外機	第一理科室用	木工室外		電気	パナソニック	PA-P224T6HDN1		CU-P224H6E	4.2	20	22.4	三	200	H31.6(R3三中より移設)	R410A	マルチ(外)	撤去
PAC15-1	3	第一理科室			電気	パナソニック	PA-P224T6HDN1	CS-P112T6Ax2							H31.6(R3三中より移設)		マルチ(内)	撤去
PAC15-1	3	第一理科室			電気	パナソニック	PA-P224T6HDN1	CS-P112T6Ax2							H31.6(R3三中より移設)		マルチ(内)	撤去
PAC16-1	4	1年学年職員室	職員玄関上屋根		電気	パナソニック	PA-P112T6HN1	CS-P112T6A	CU-P112H6E	2.5	10	11.2	三	200	H31.6(R3三中より移設)	R32		撤去
PAC17-1	4	オーロラ1 特支(音楽研究室隣)	昇降口上		電気	パナソニック		CS-P63K6A	CU-P63H6E	1.5	5.6	6.3	三	200	H31.6(R3三中→1F厚生室→R5移設)	R32		撤去
PAC4-1	1	ドリーム 生徒支援教室	教室外		電気	ダイキン	SZRA63BCNVE	FAP63DG	RZRP63BCVE		5.6	6.3	単	200	R1.8	R32		撤去