


館山都市計画図

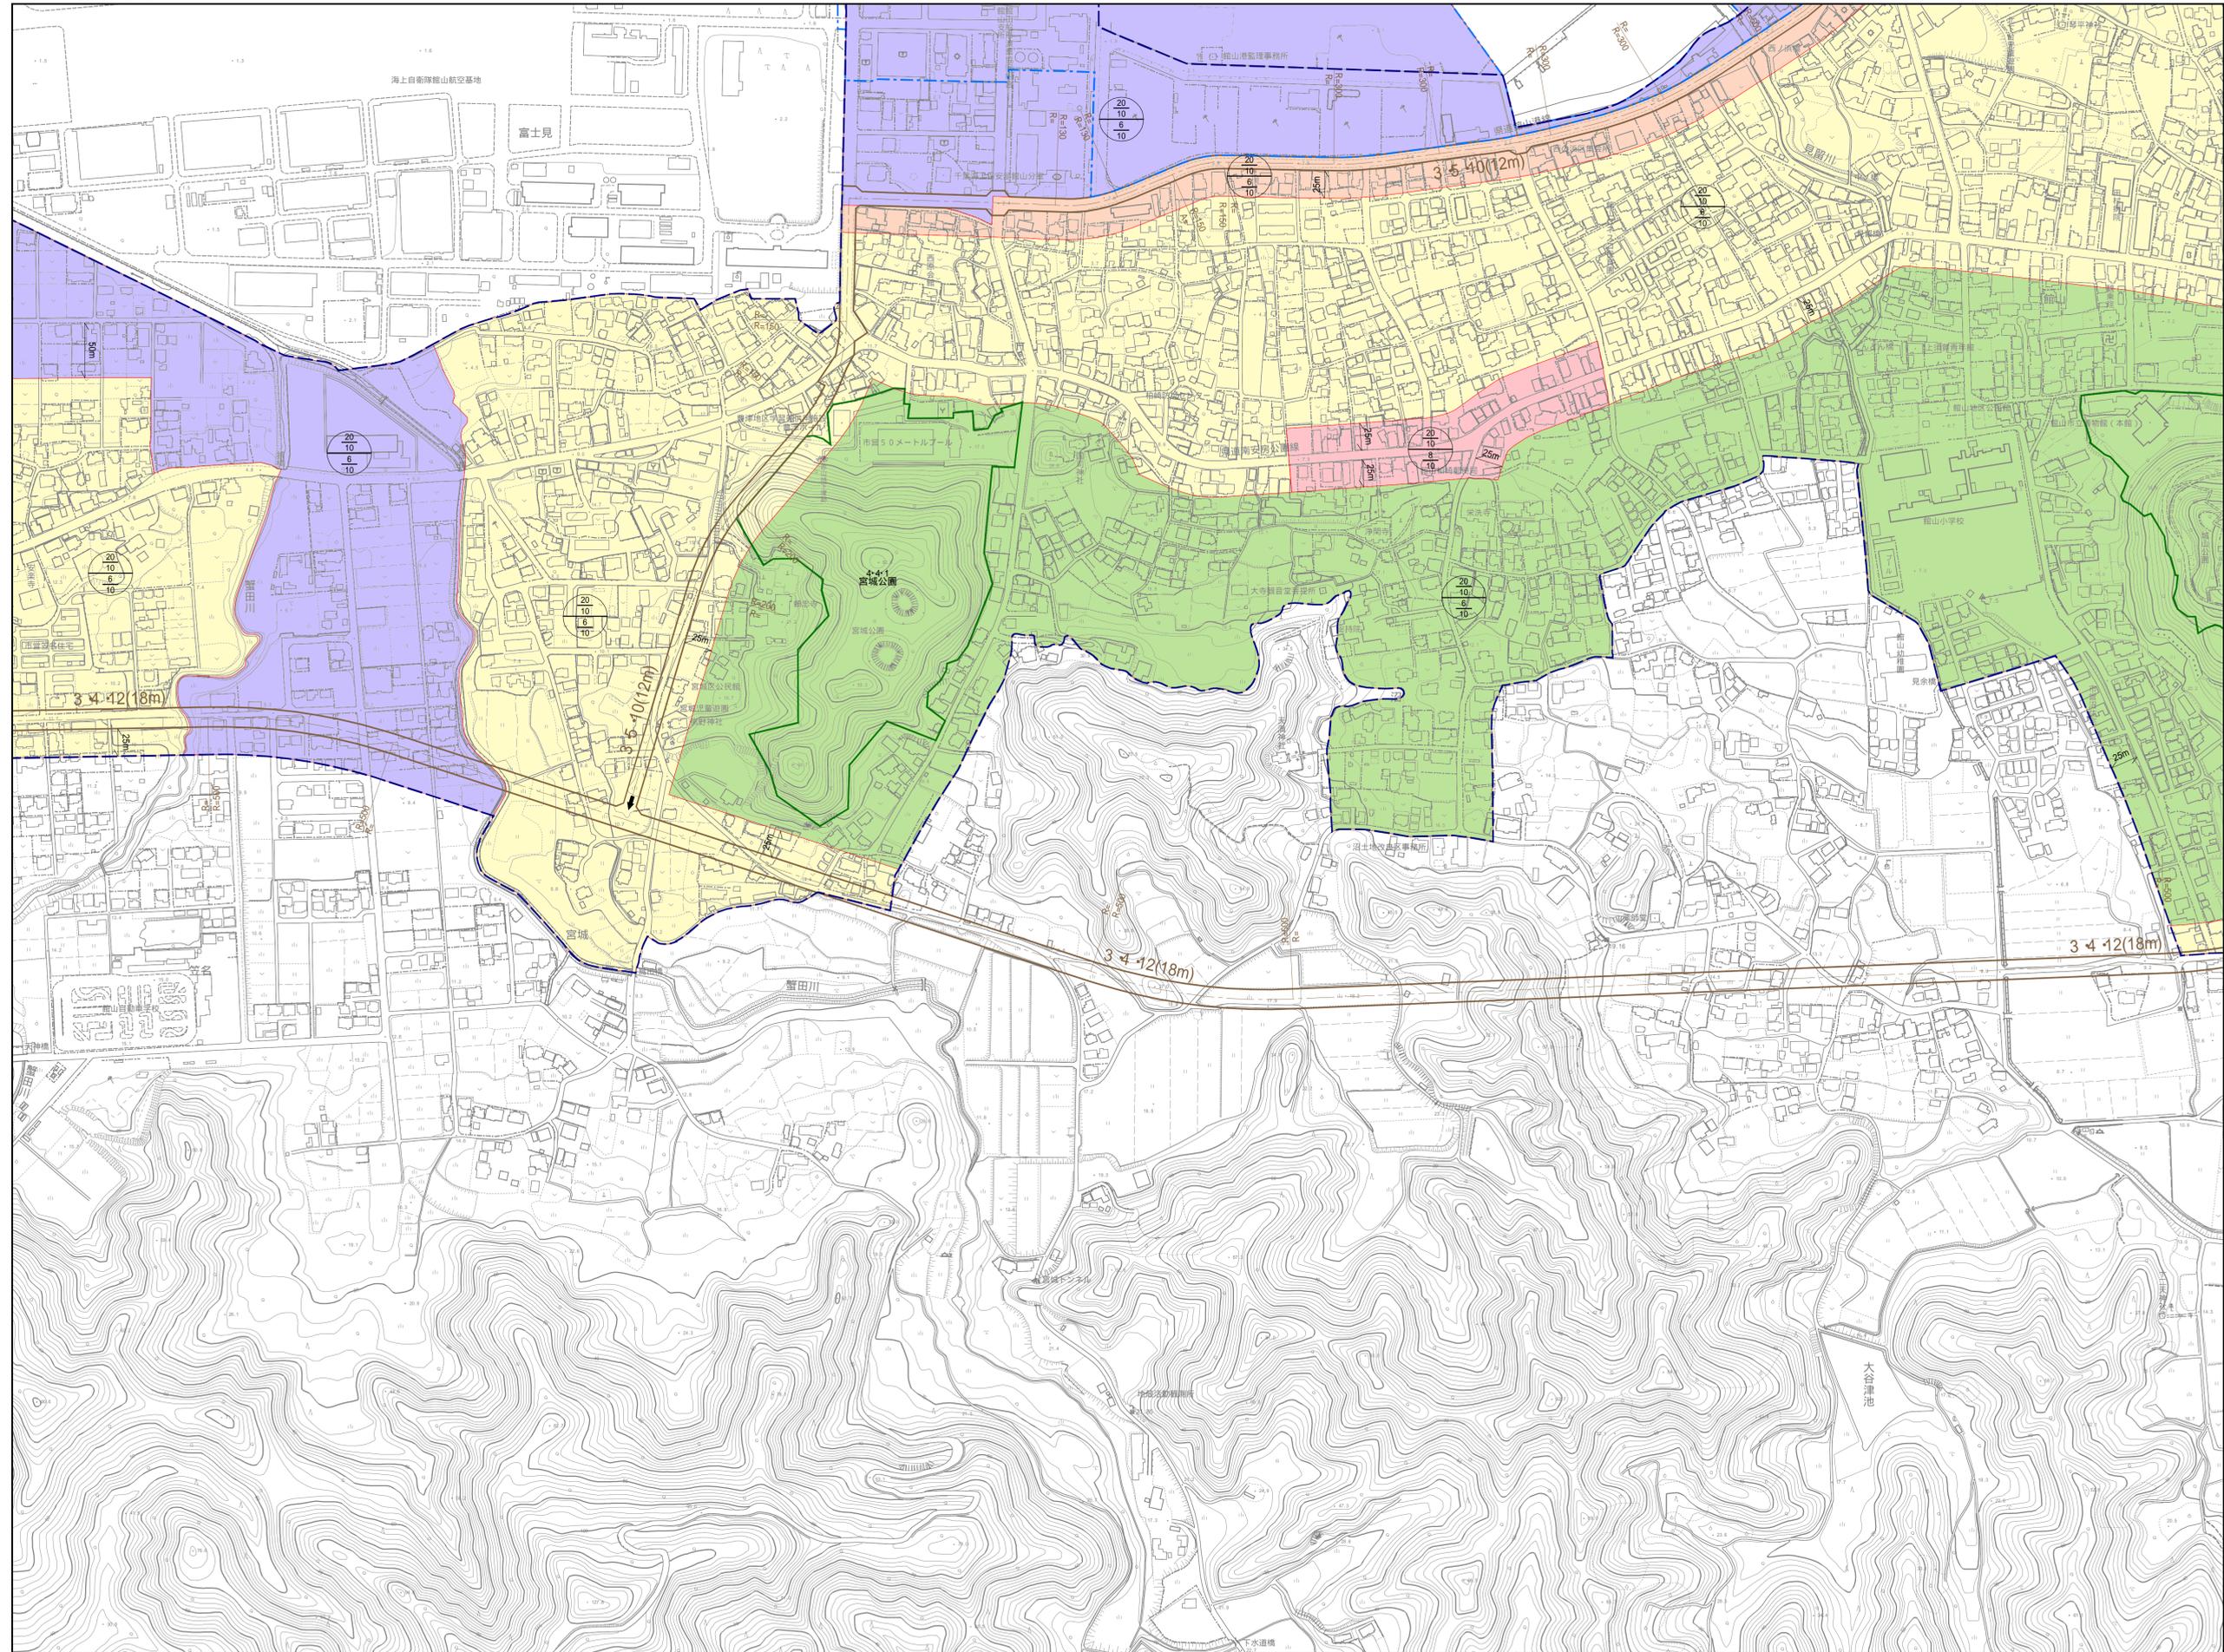

09ND792	09NE701	09NE702
09ND794	09NE703	09NE704
09ND892	09NE801	09NE802



凡 例	
	都市計画道路
	第一種中高層住居専用地域
	第一種住居地域
	第二種住居地域
	近隣商業地域
	商業地域
	準工業地域
	工業地域
	官規定 準工業 形 態 規 制
	準防火地域
	臨港地区
	都市計画公園
	供給処理施設 ③...ゴミ焼却場
	④...汚物処理場
	⑤...下水道処理場
	⑥...市場
	市街地開発事業
	公共下水道排水区域

