


大戸集落 人・農地プラン 農地利用図

平成25年01月24日 09時47分

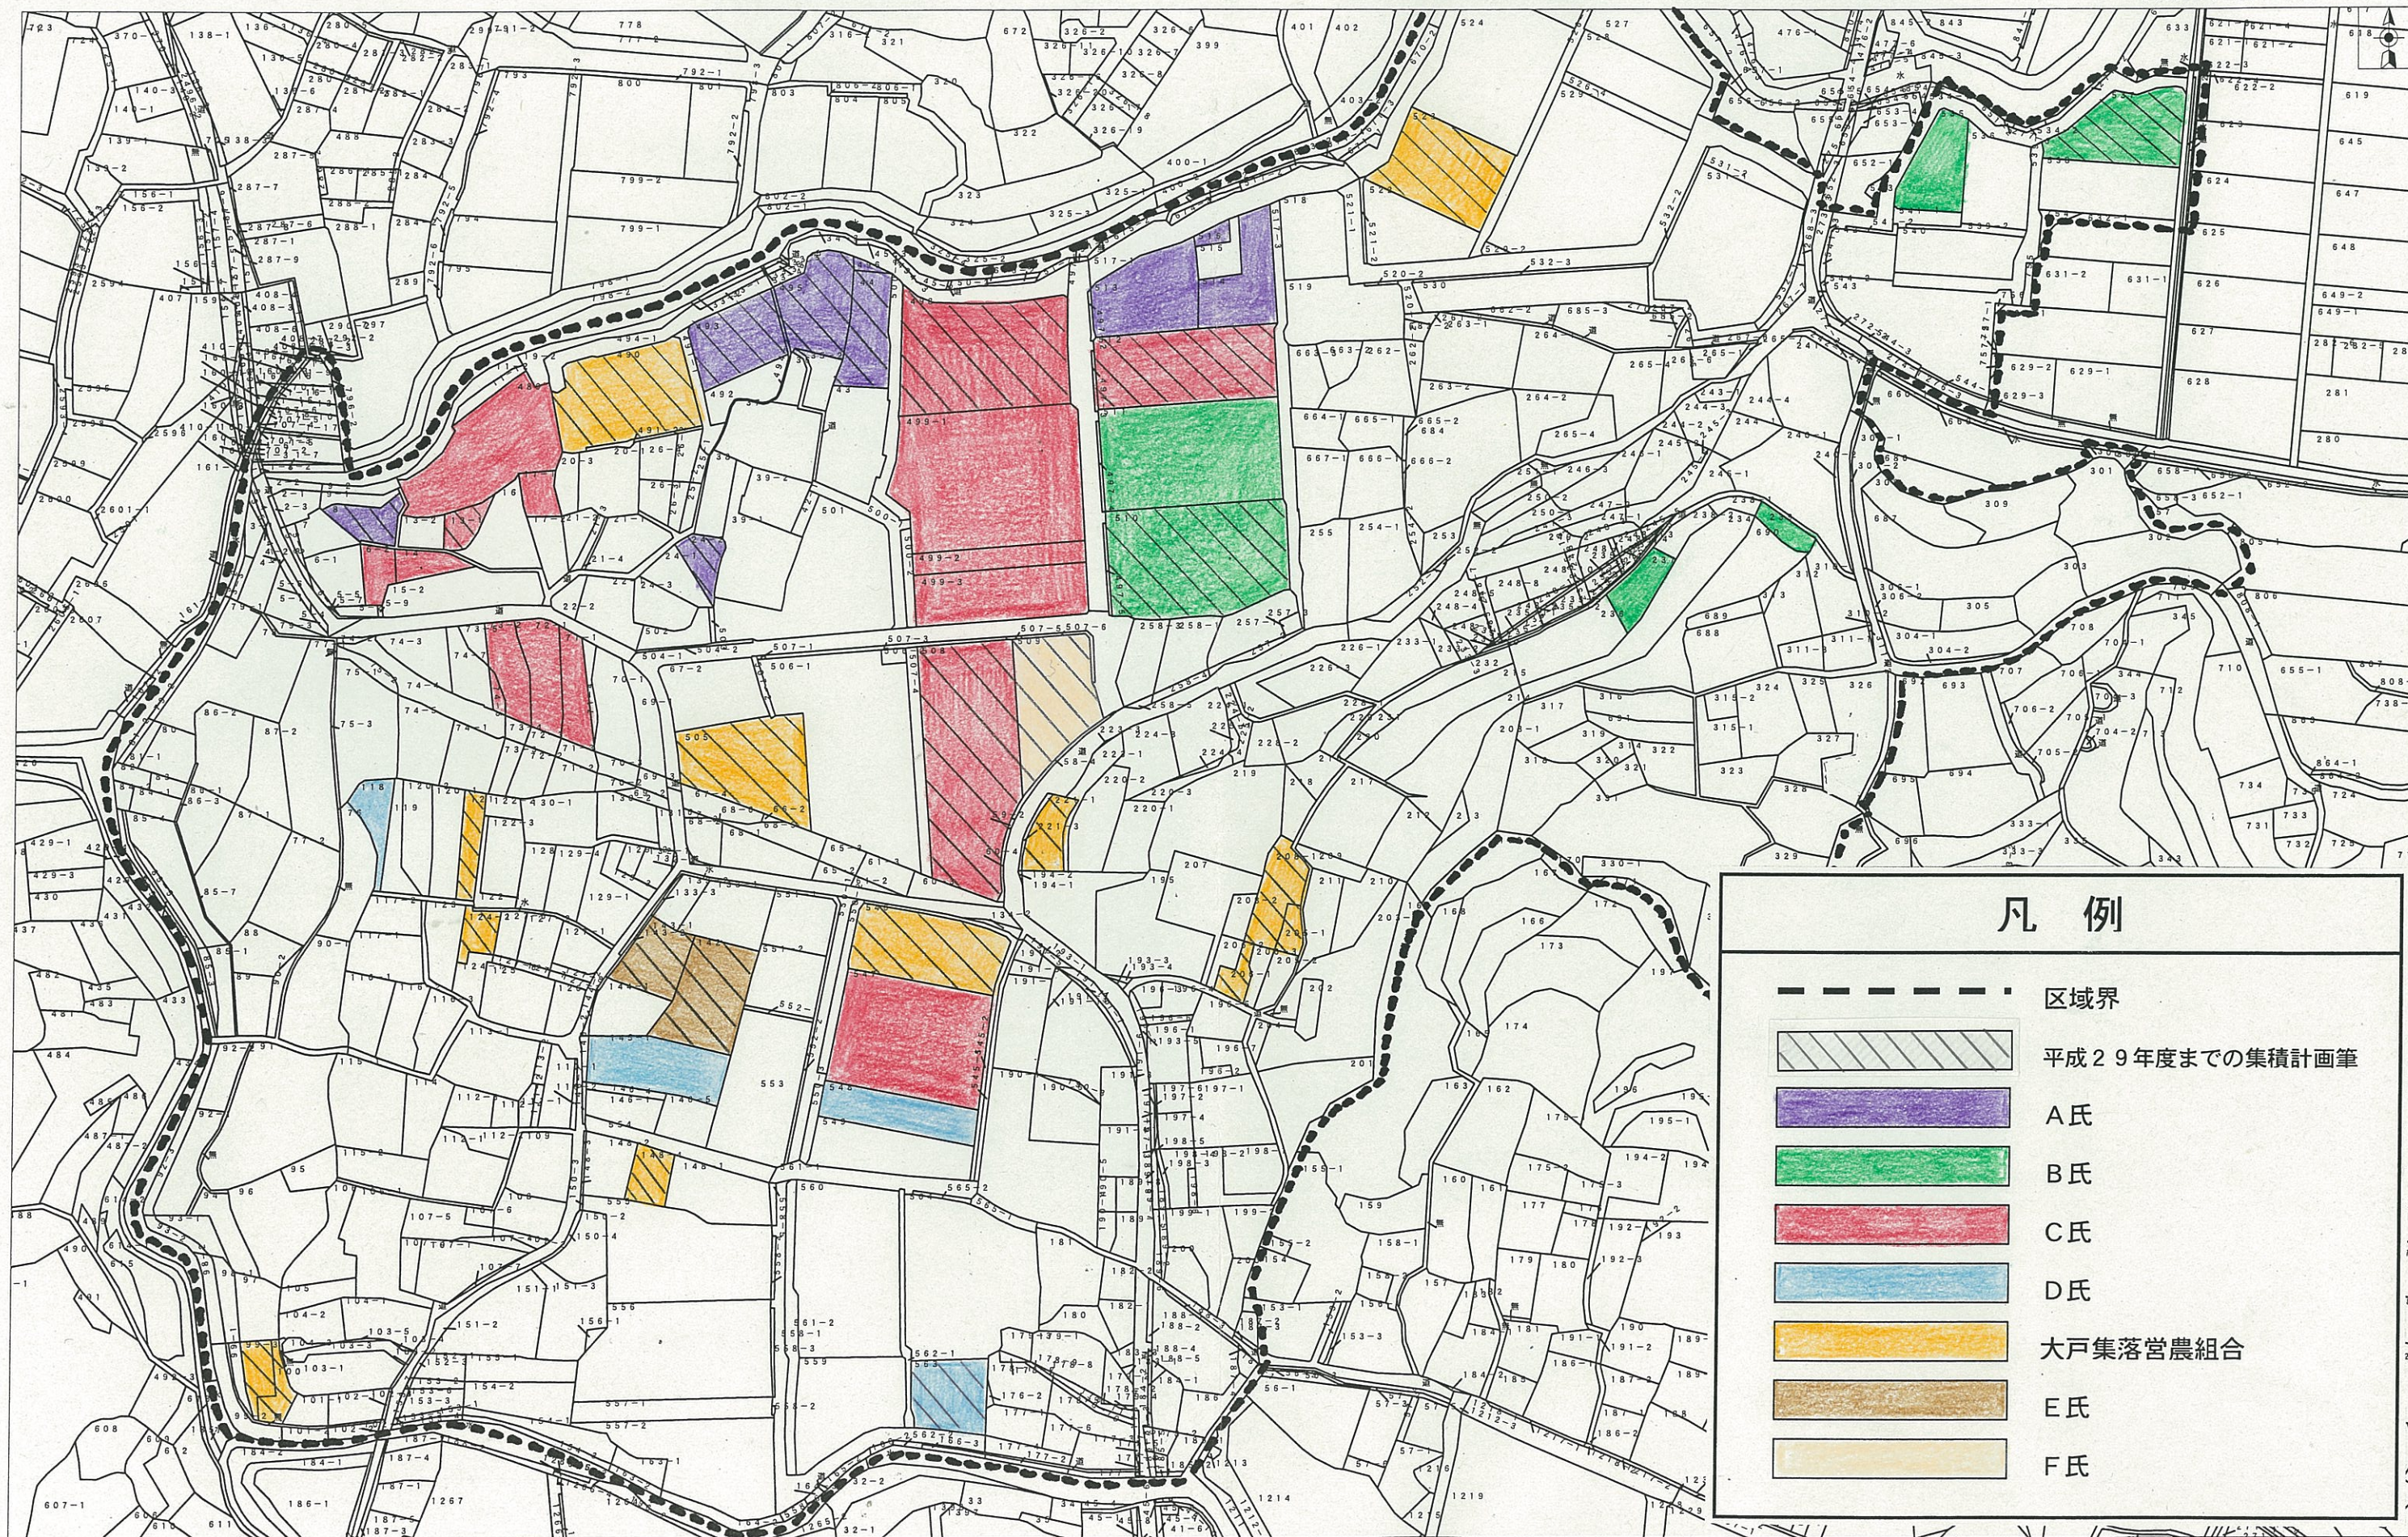

1/2500

この背景図は、国土地理院長の承認及び助言を得て同院所管の測量標及び測量成果を使用して得たものである。

表札情報は本市が隣ゼンリンより庁内利用に限って複製許諾を得ているものである