



現況図  
校舎1階平面図 S=1/300

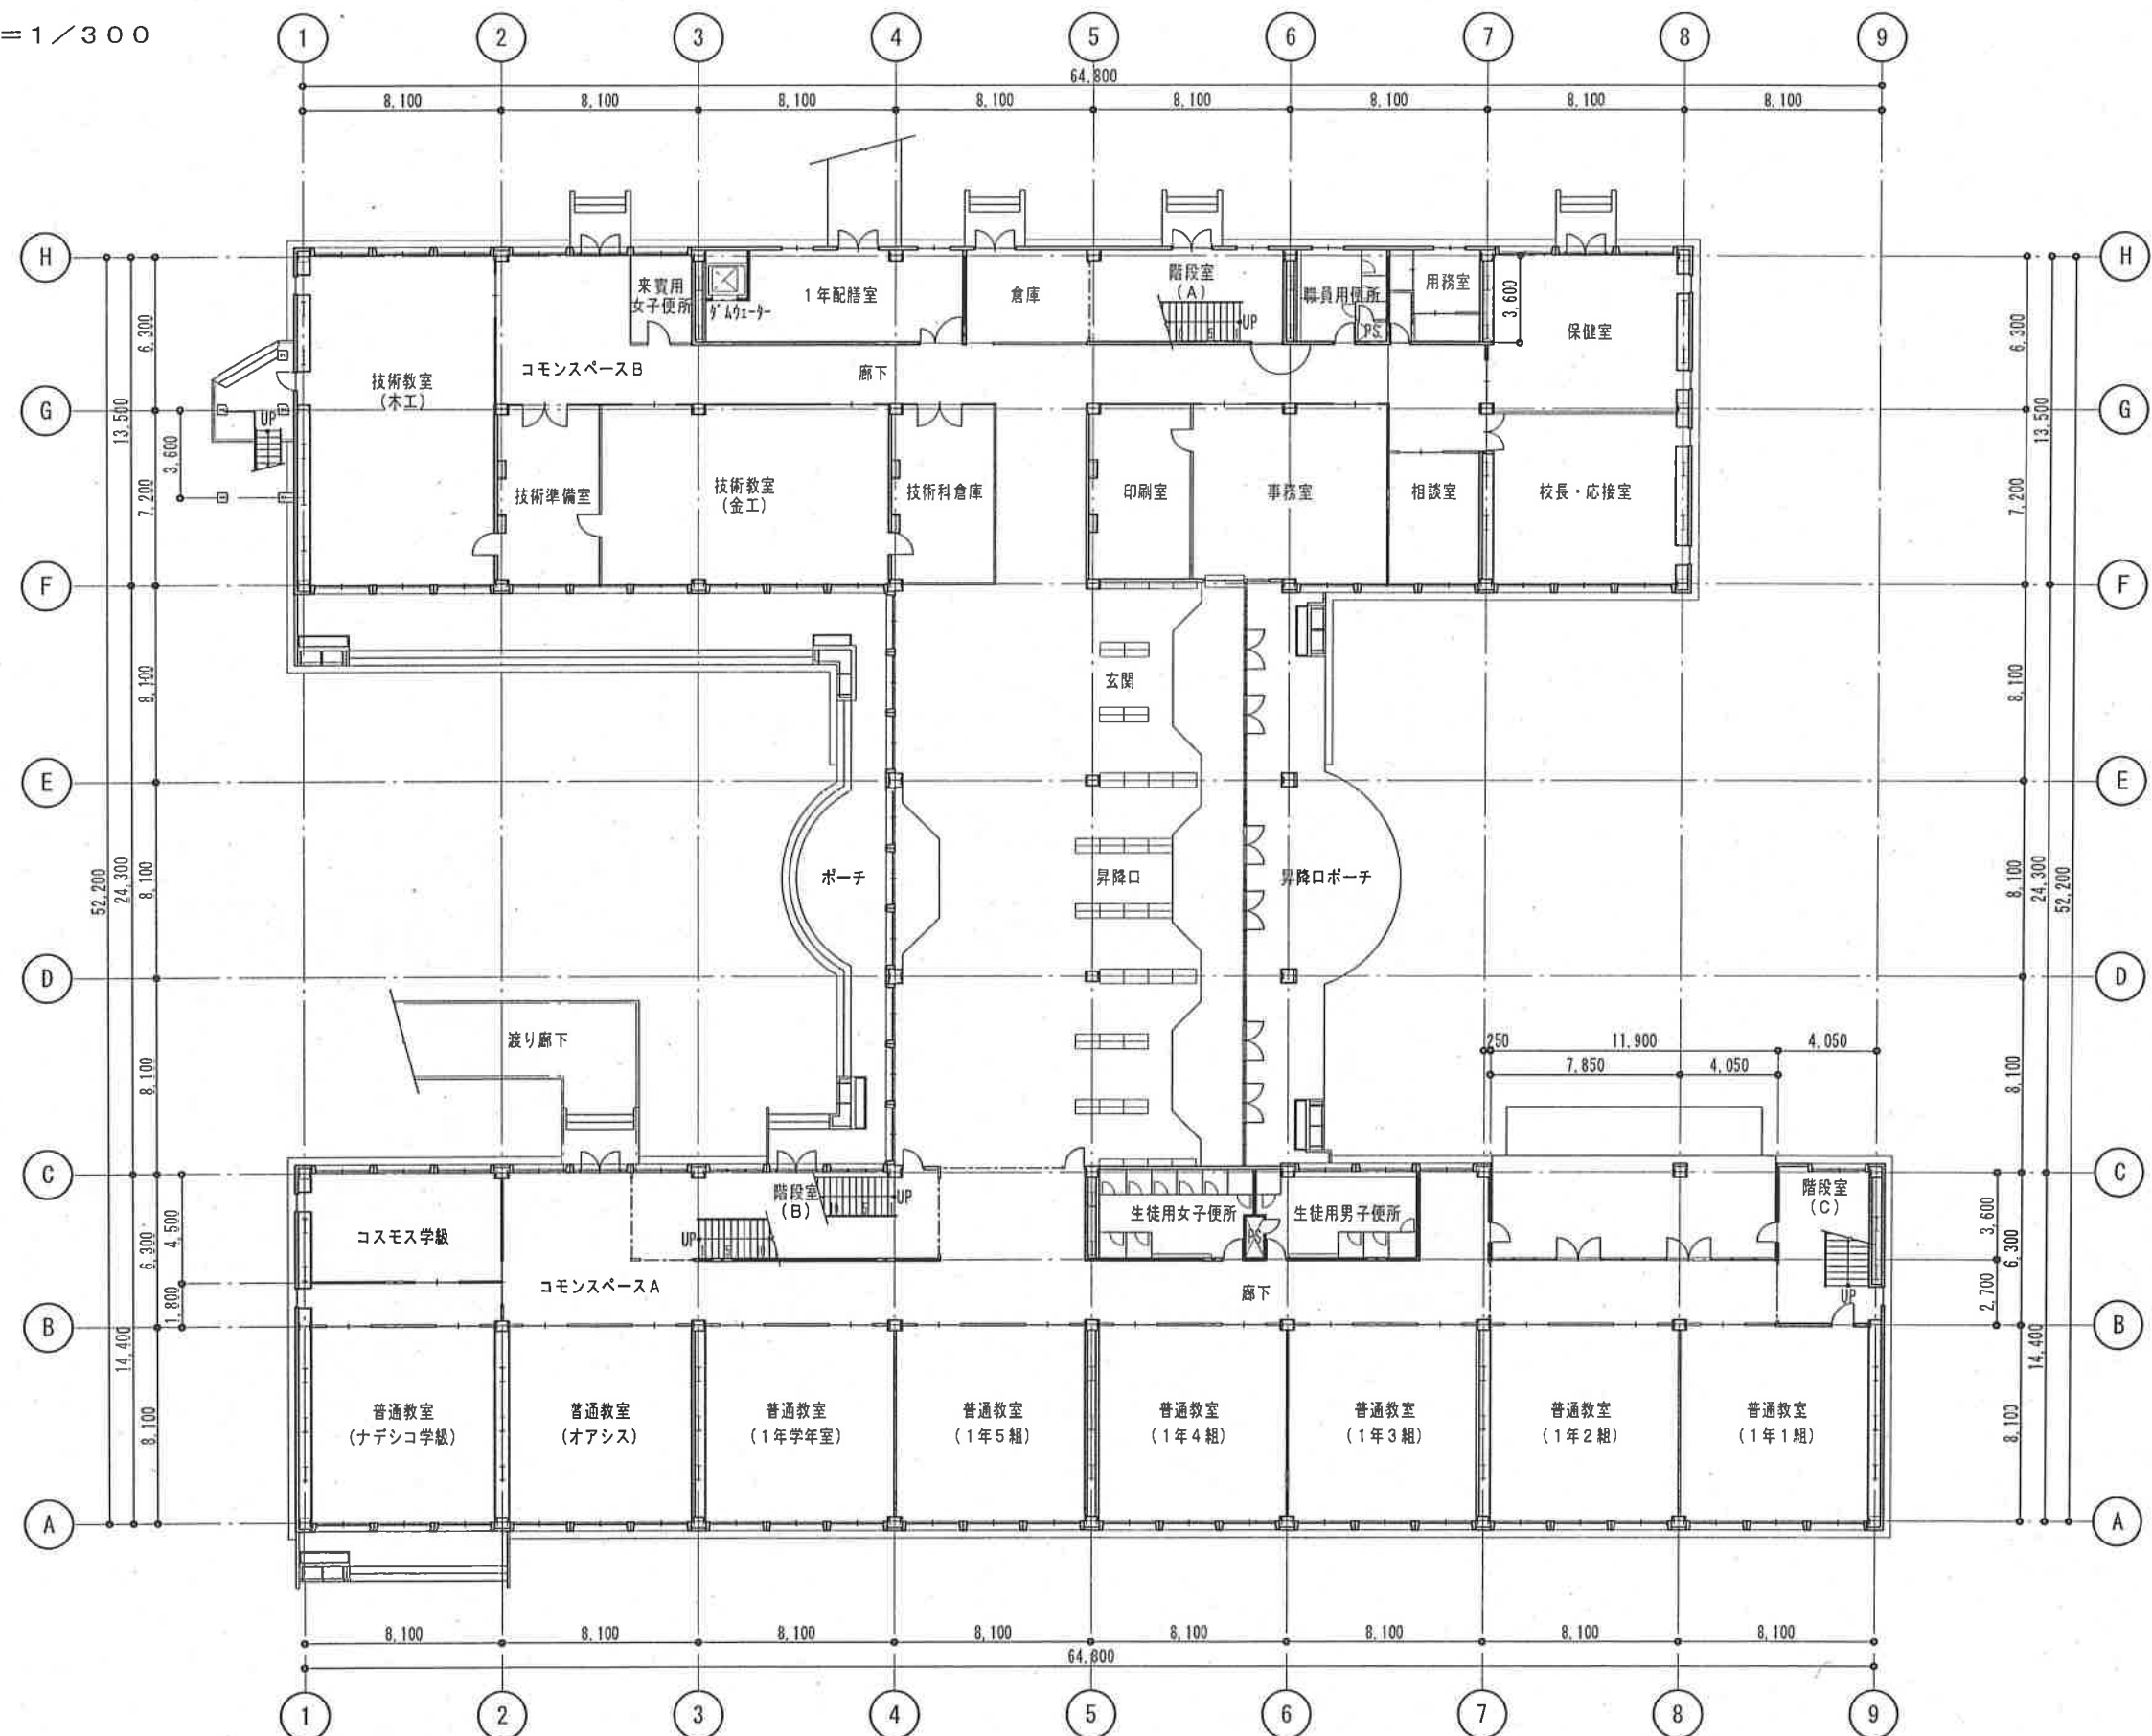


1階平面図 S=1/300

現況図  
校舎2階平面図 S=1/300

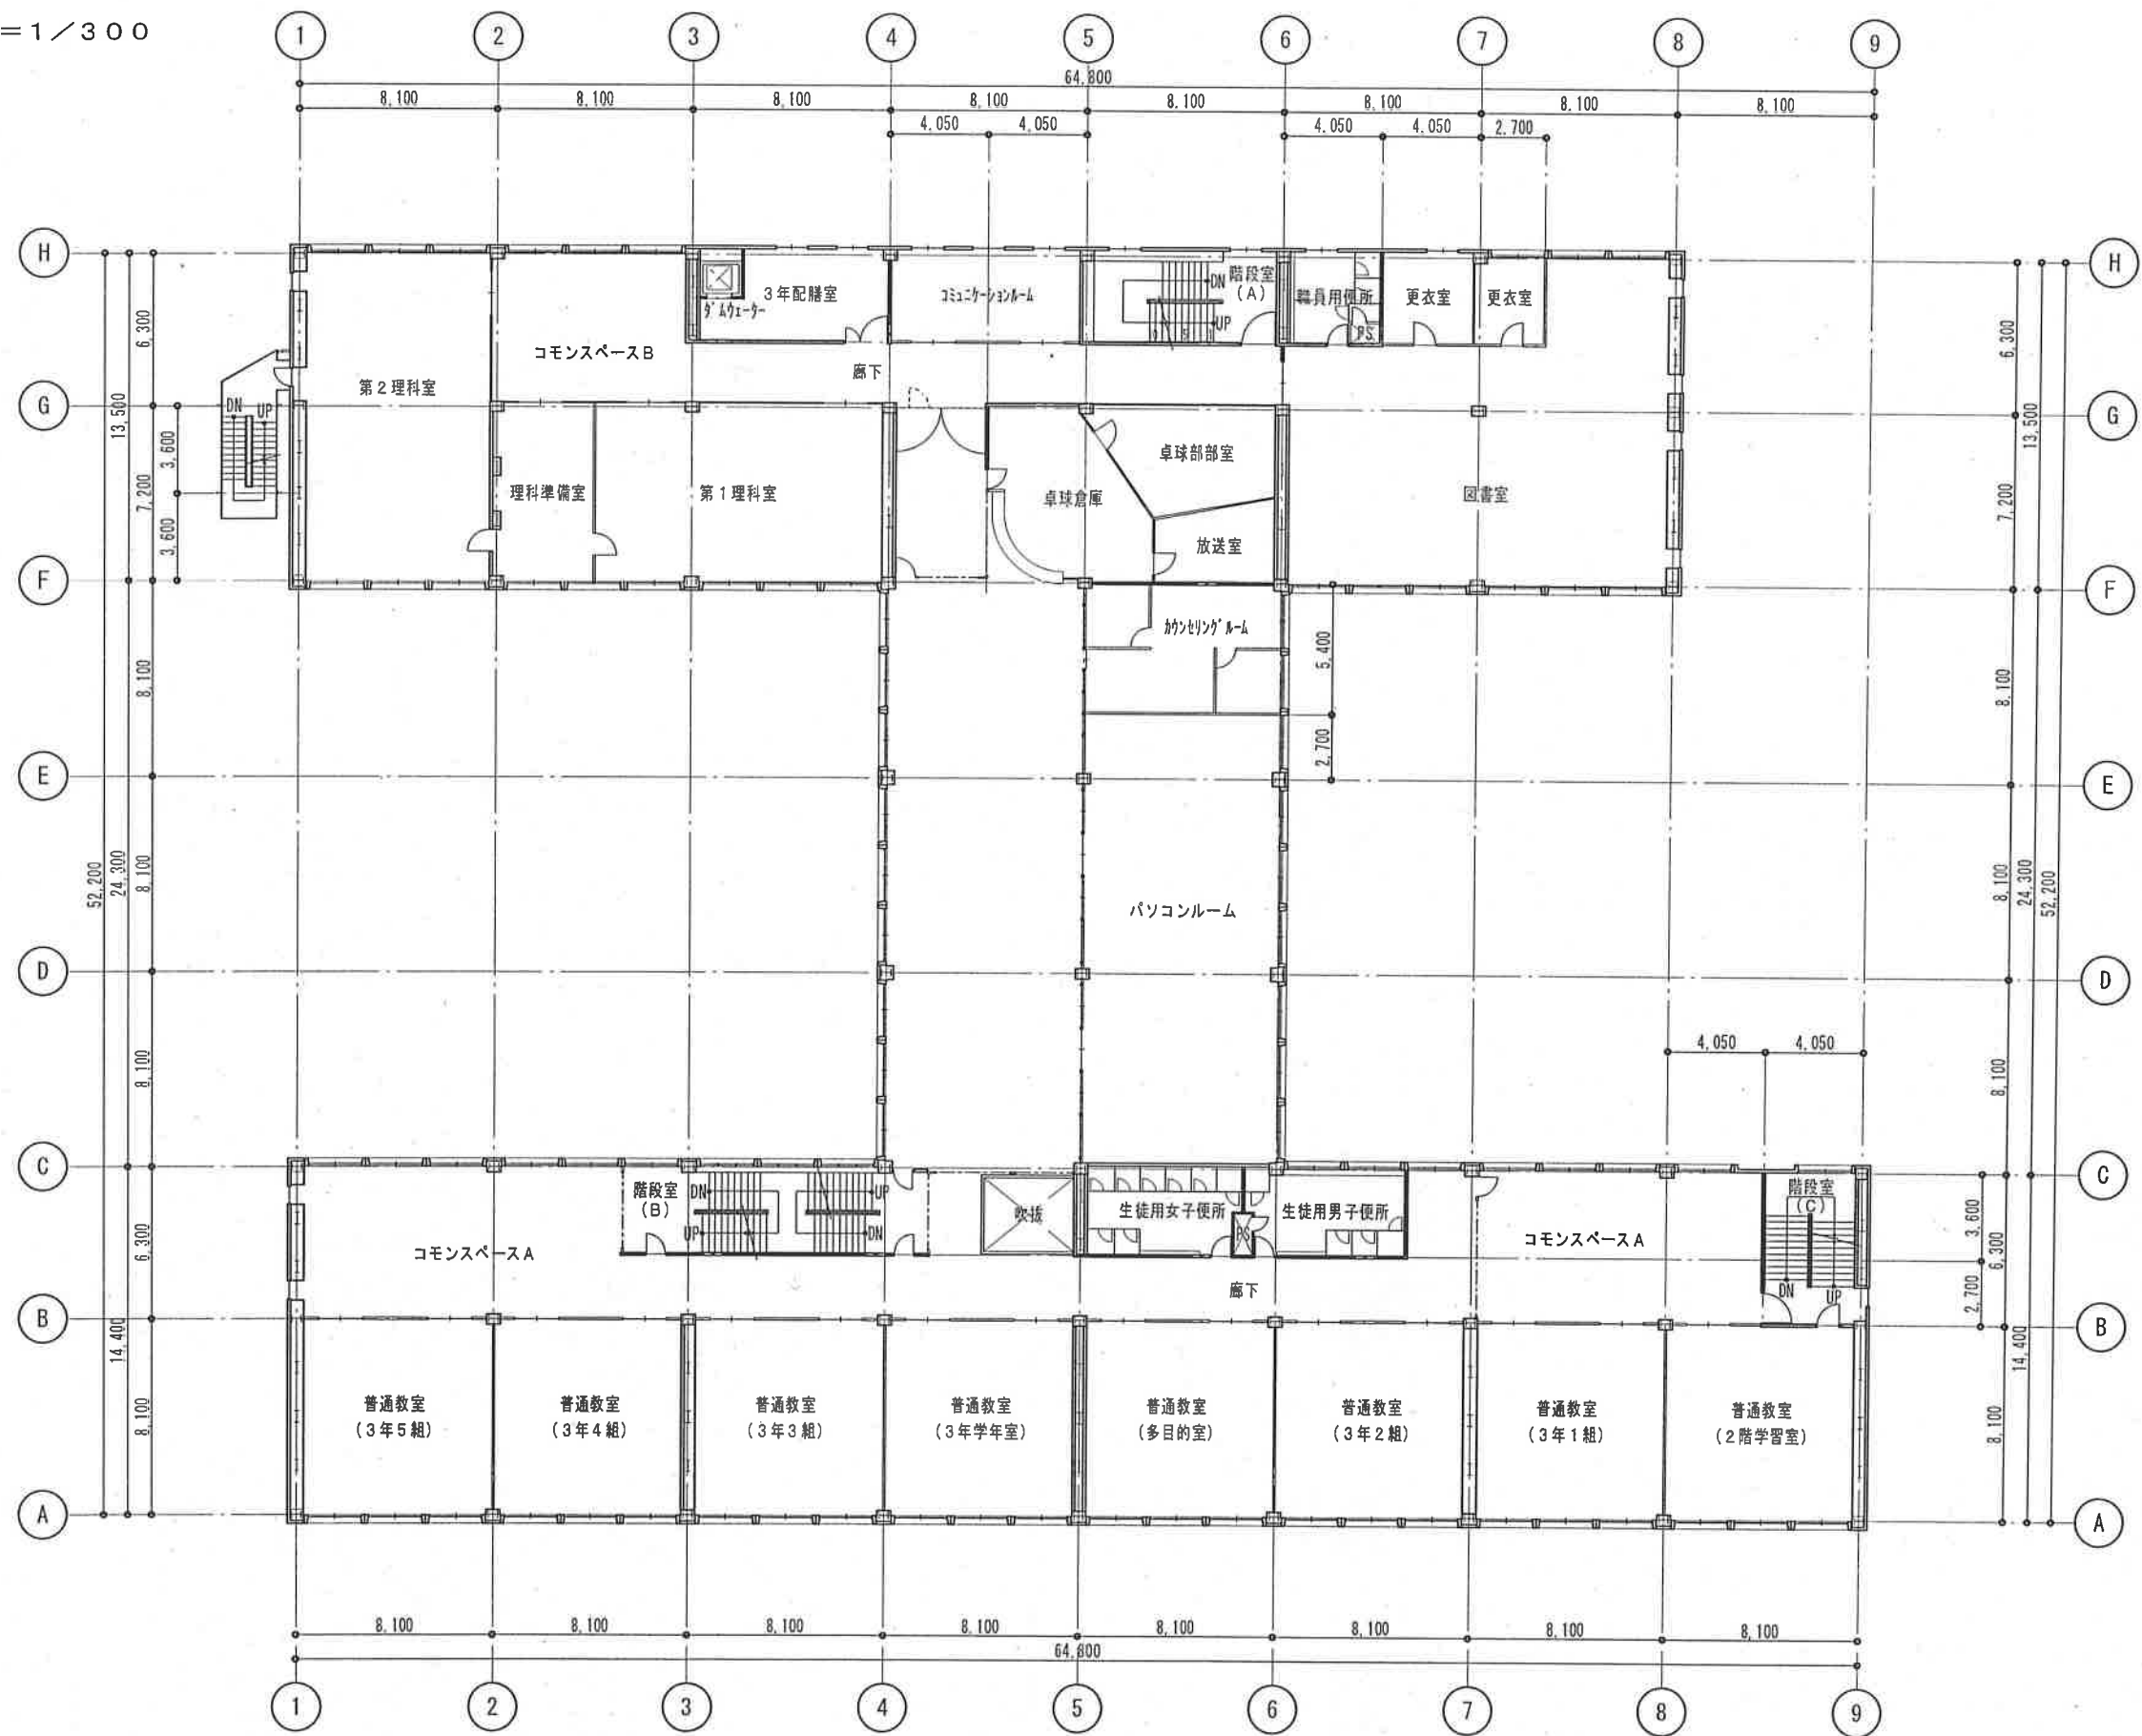


2階平面図 S=1/300

現況図  
校舎3階平面図 S=1/300

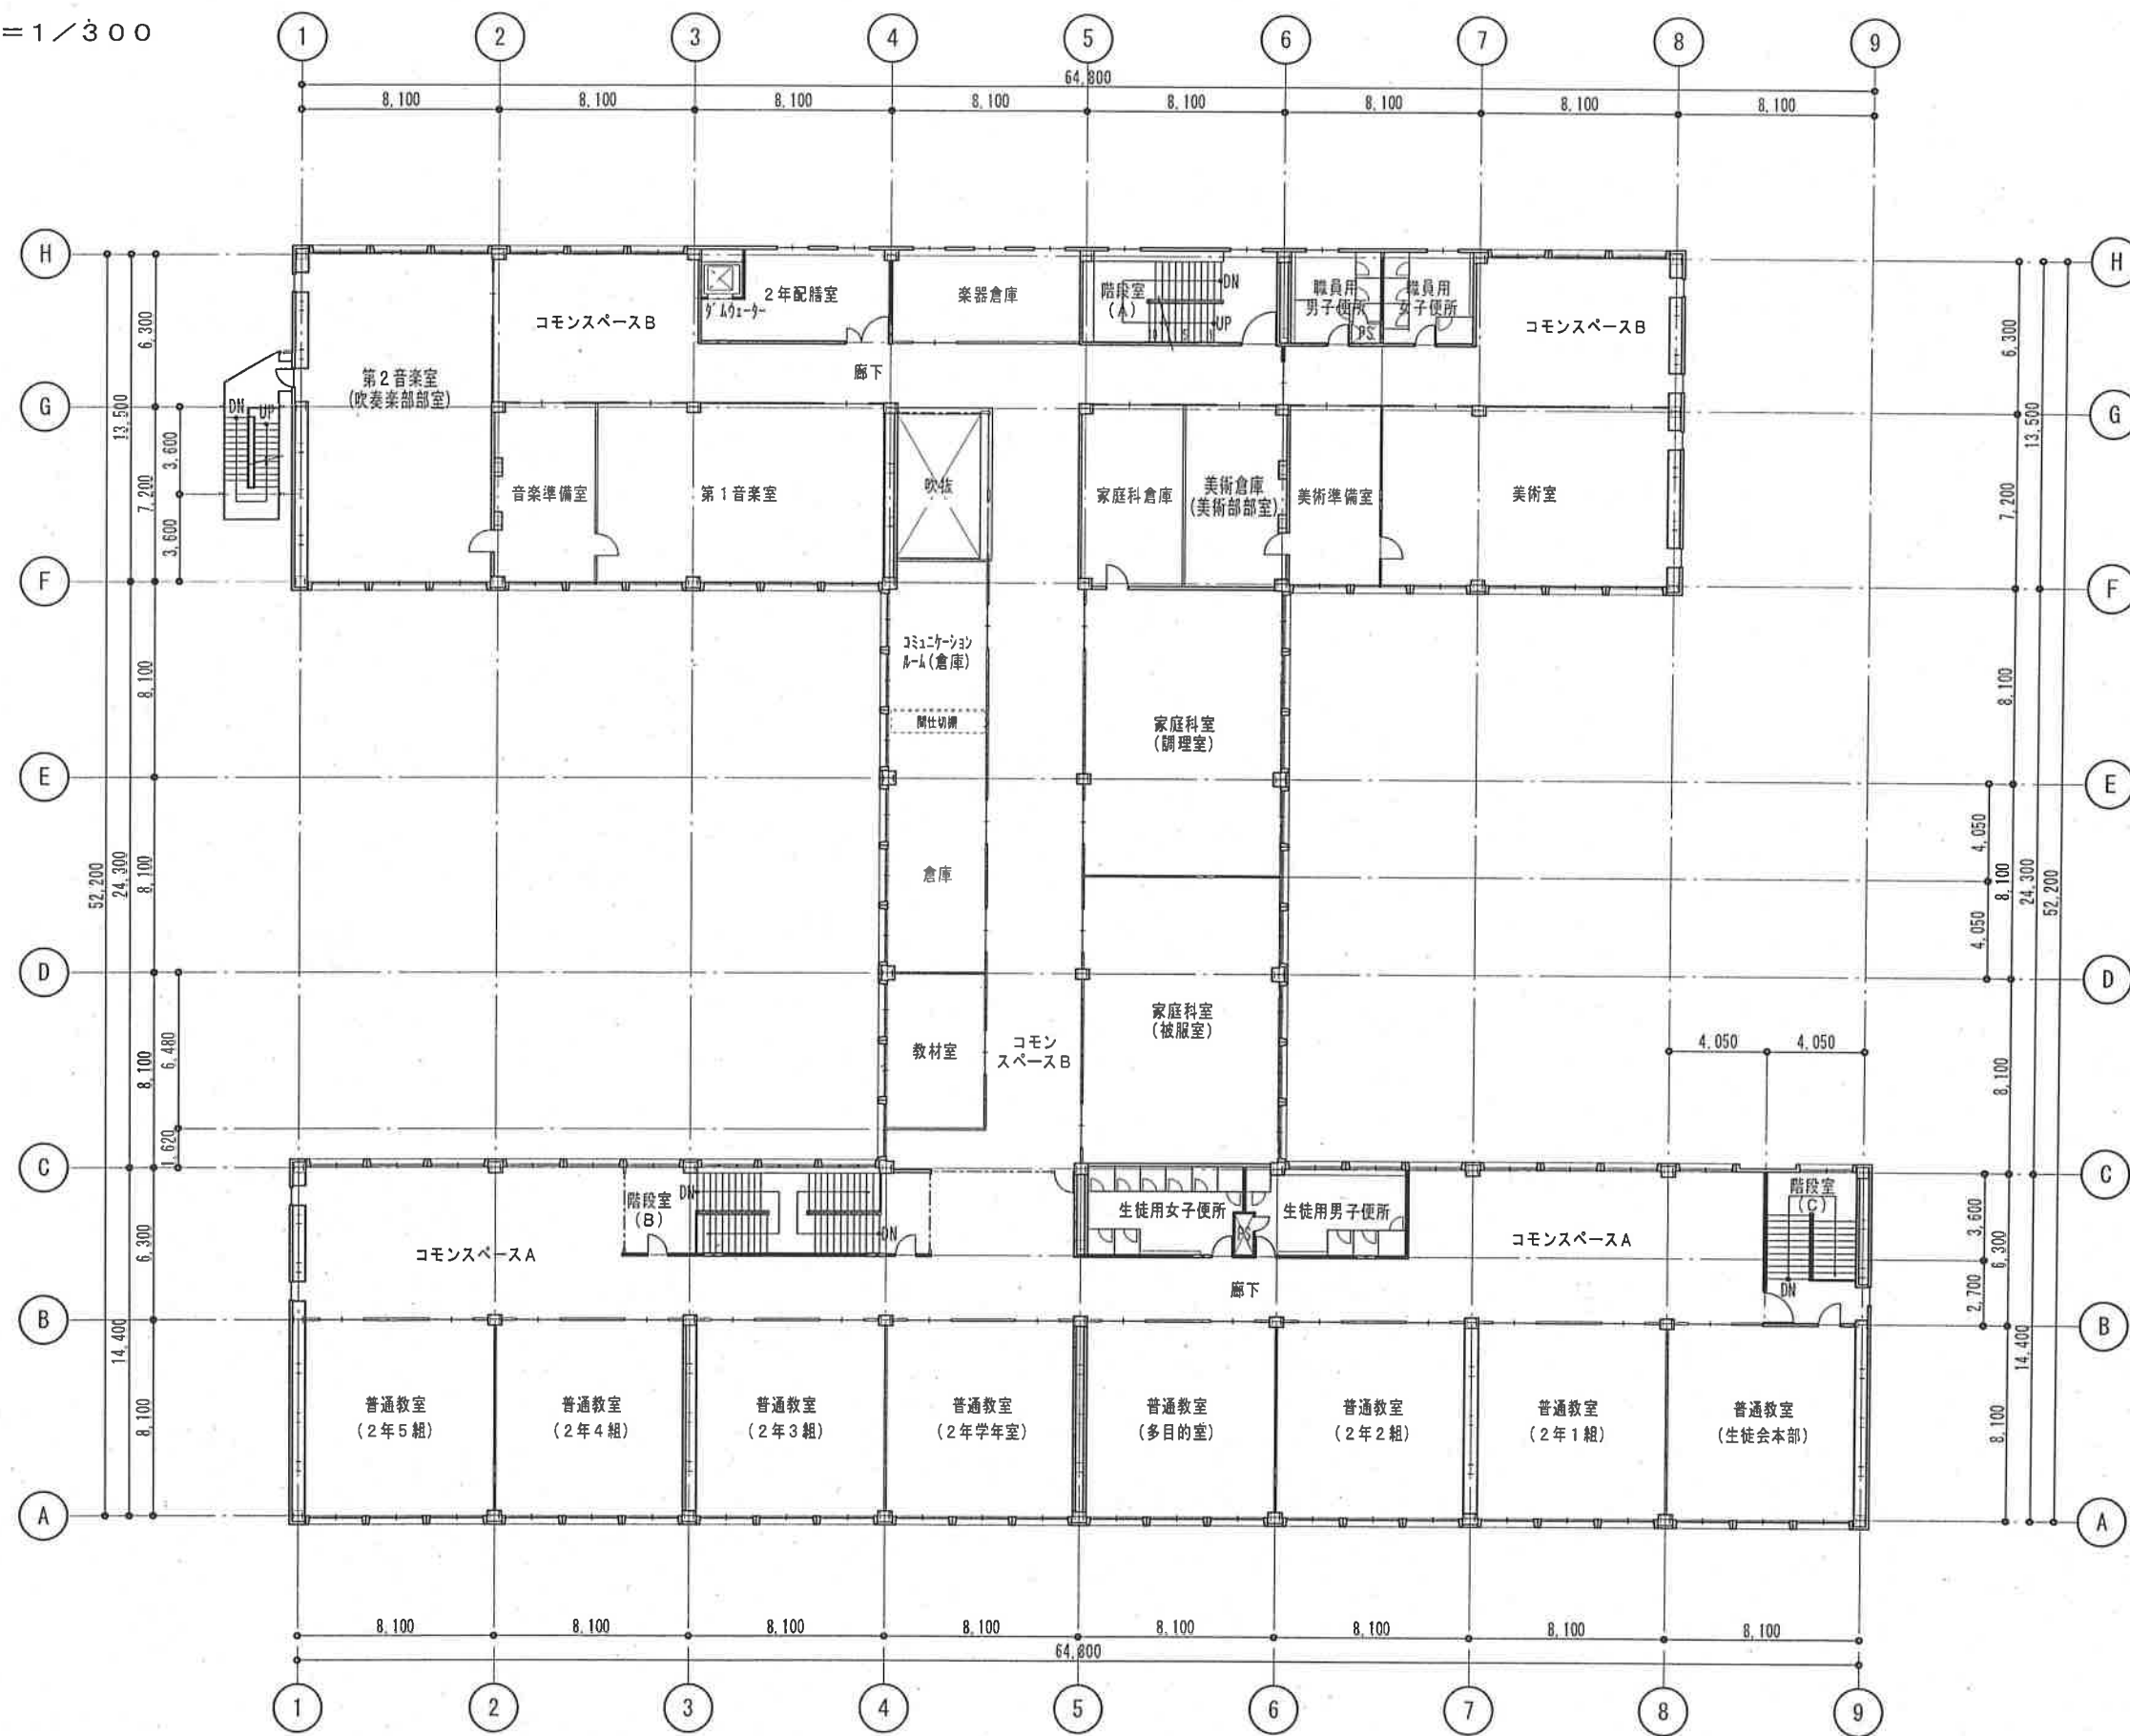


3階平面図 S=1/300

現況図  
校舎 PH階・PHR階平面図  
S = 1 / 300

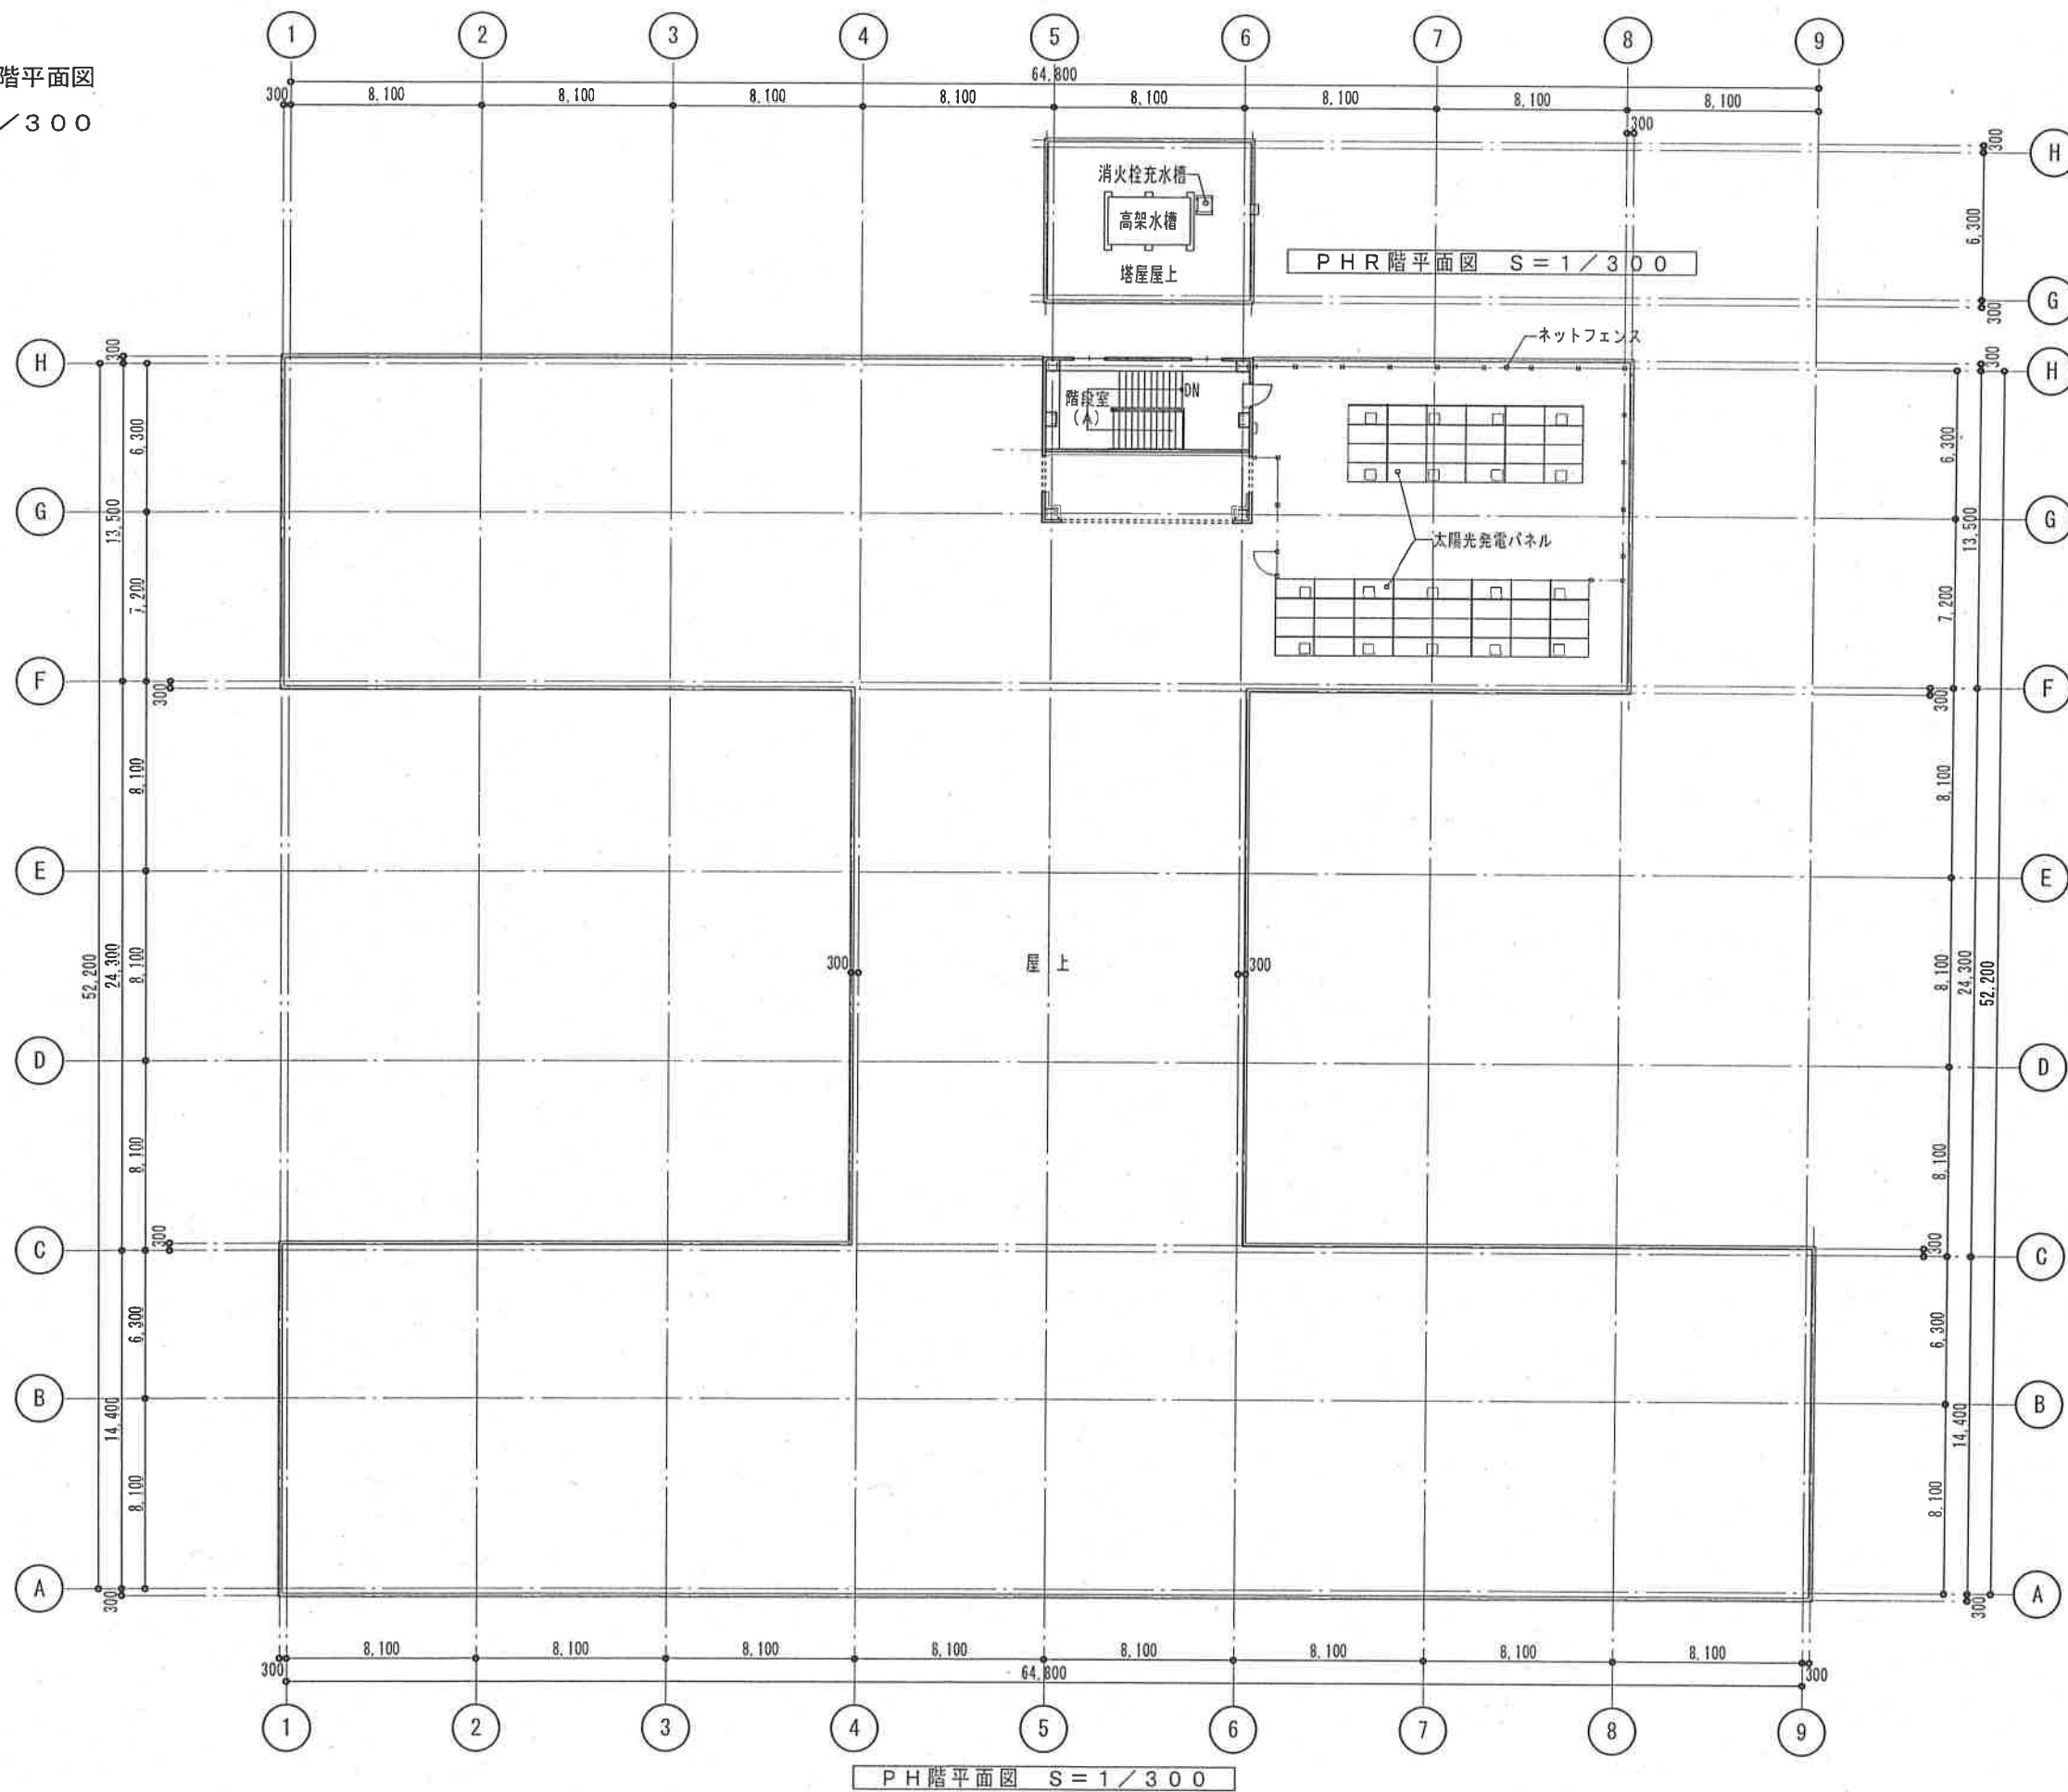


現況図

校舎 立面図 (1)  $S = 1/300$

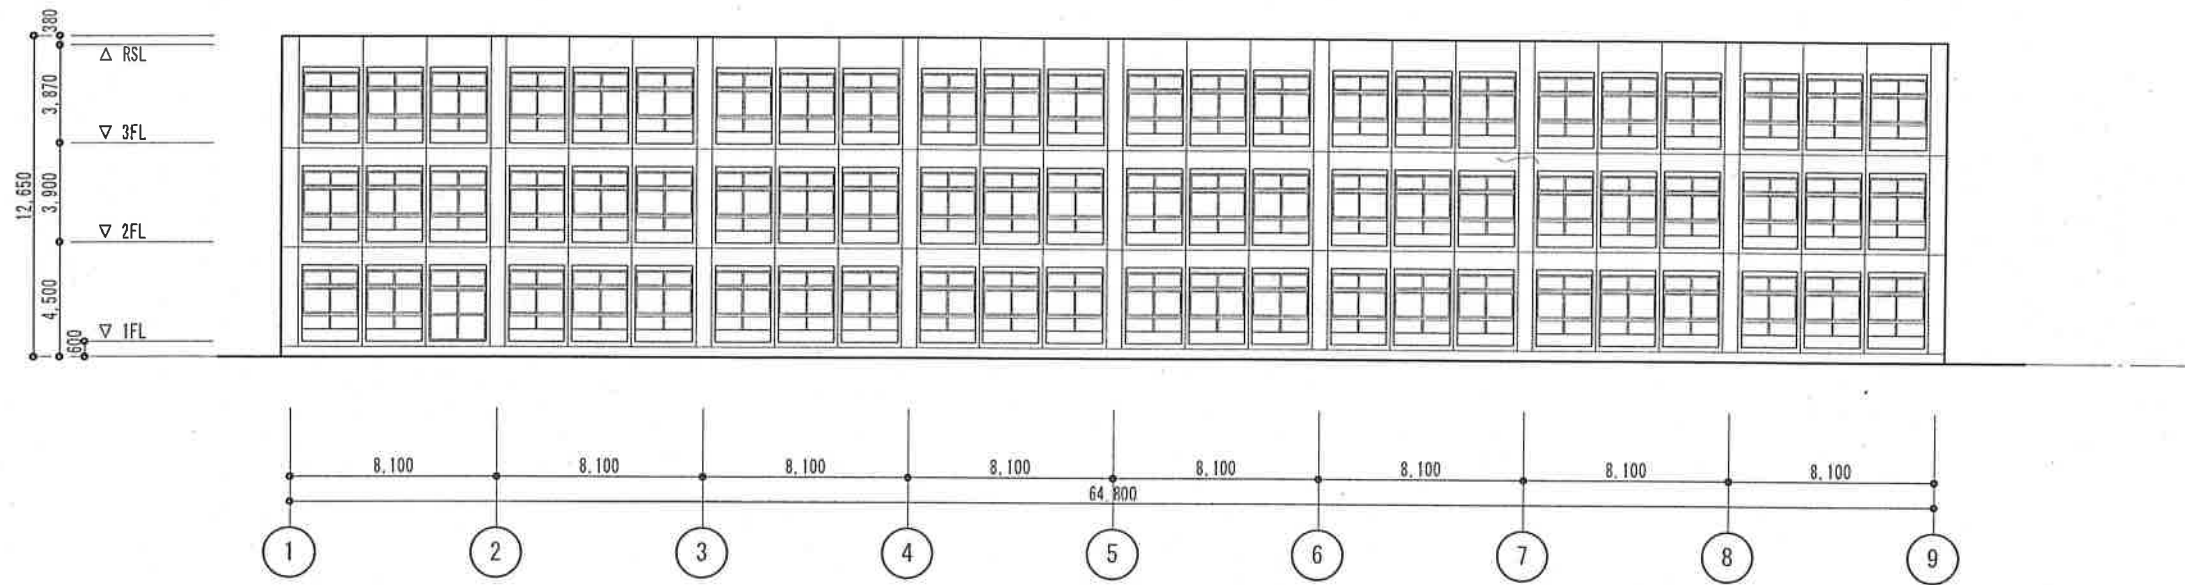


南側立面図  $S = 1/300$

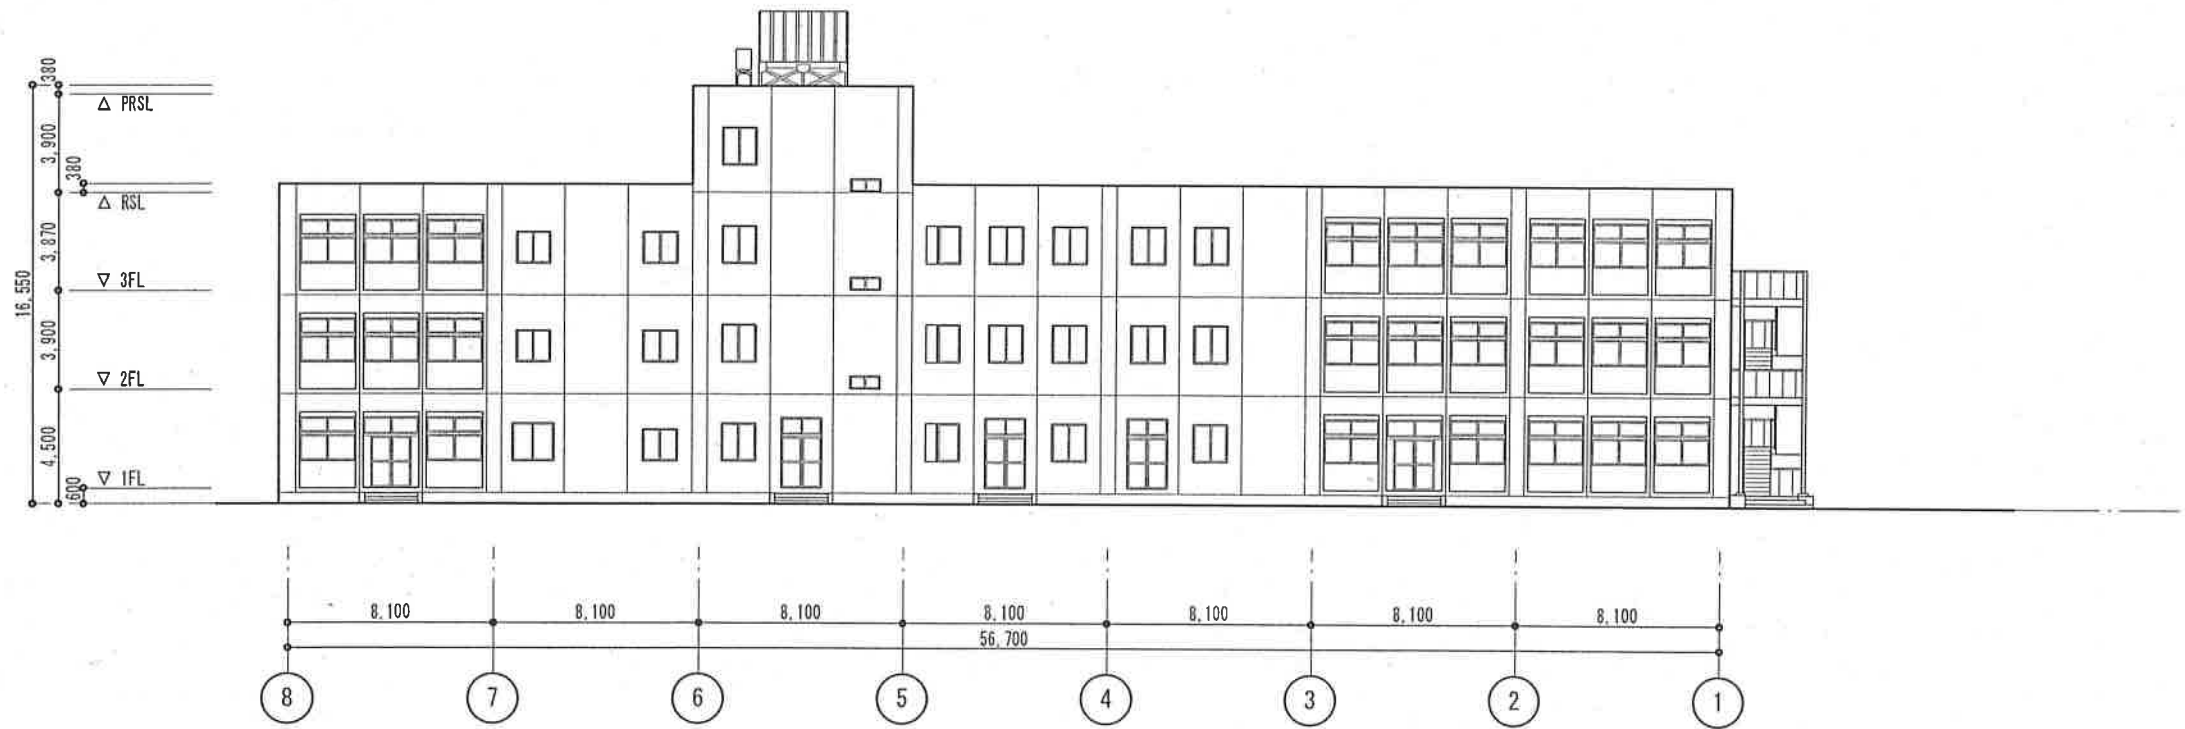


北側立面図  $S = 1/300$

現況図

校舎 立面図 (2) S = 1 / 300

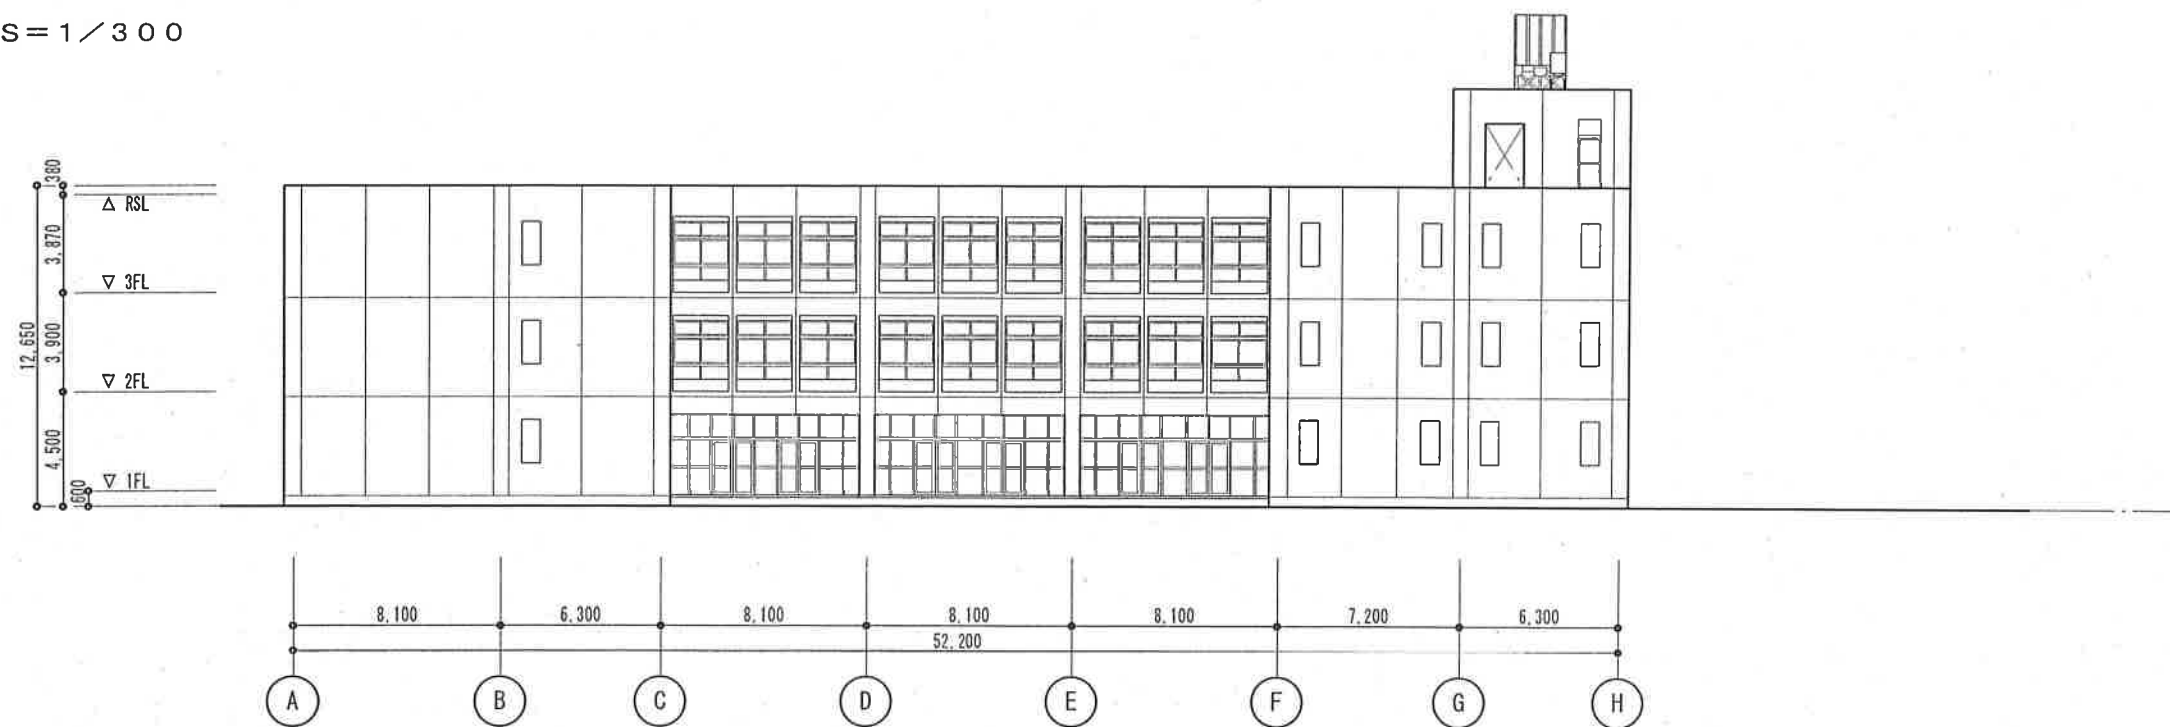

東側立面図 S = 1 / 300

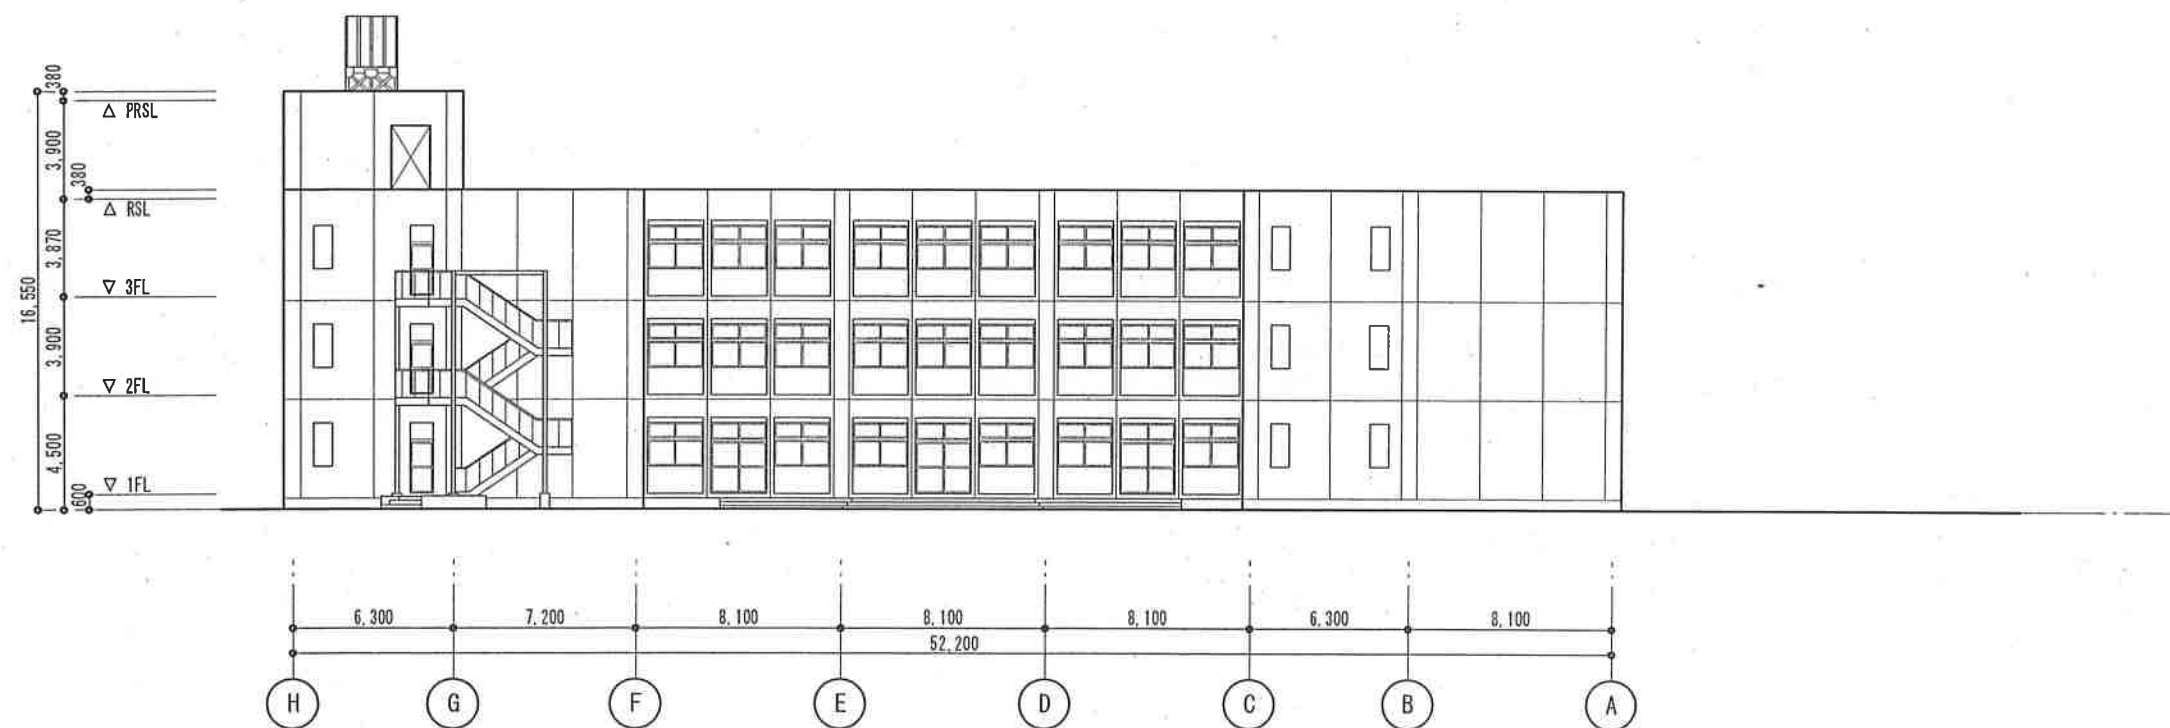

西側立面図 S = 1 / 300



現況図

校舎 立面図 (3) S = 1 / 300

