

体育館 平面図 (1) S=1/200





※特記なき壁は厚120mm

體育館 平面圖 (2) $S=1/200$




2階 平面図 S=1:200


体育館 立面図 (1) S=1/200

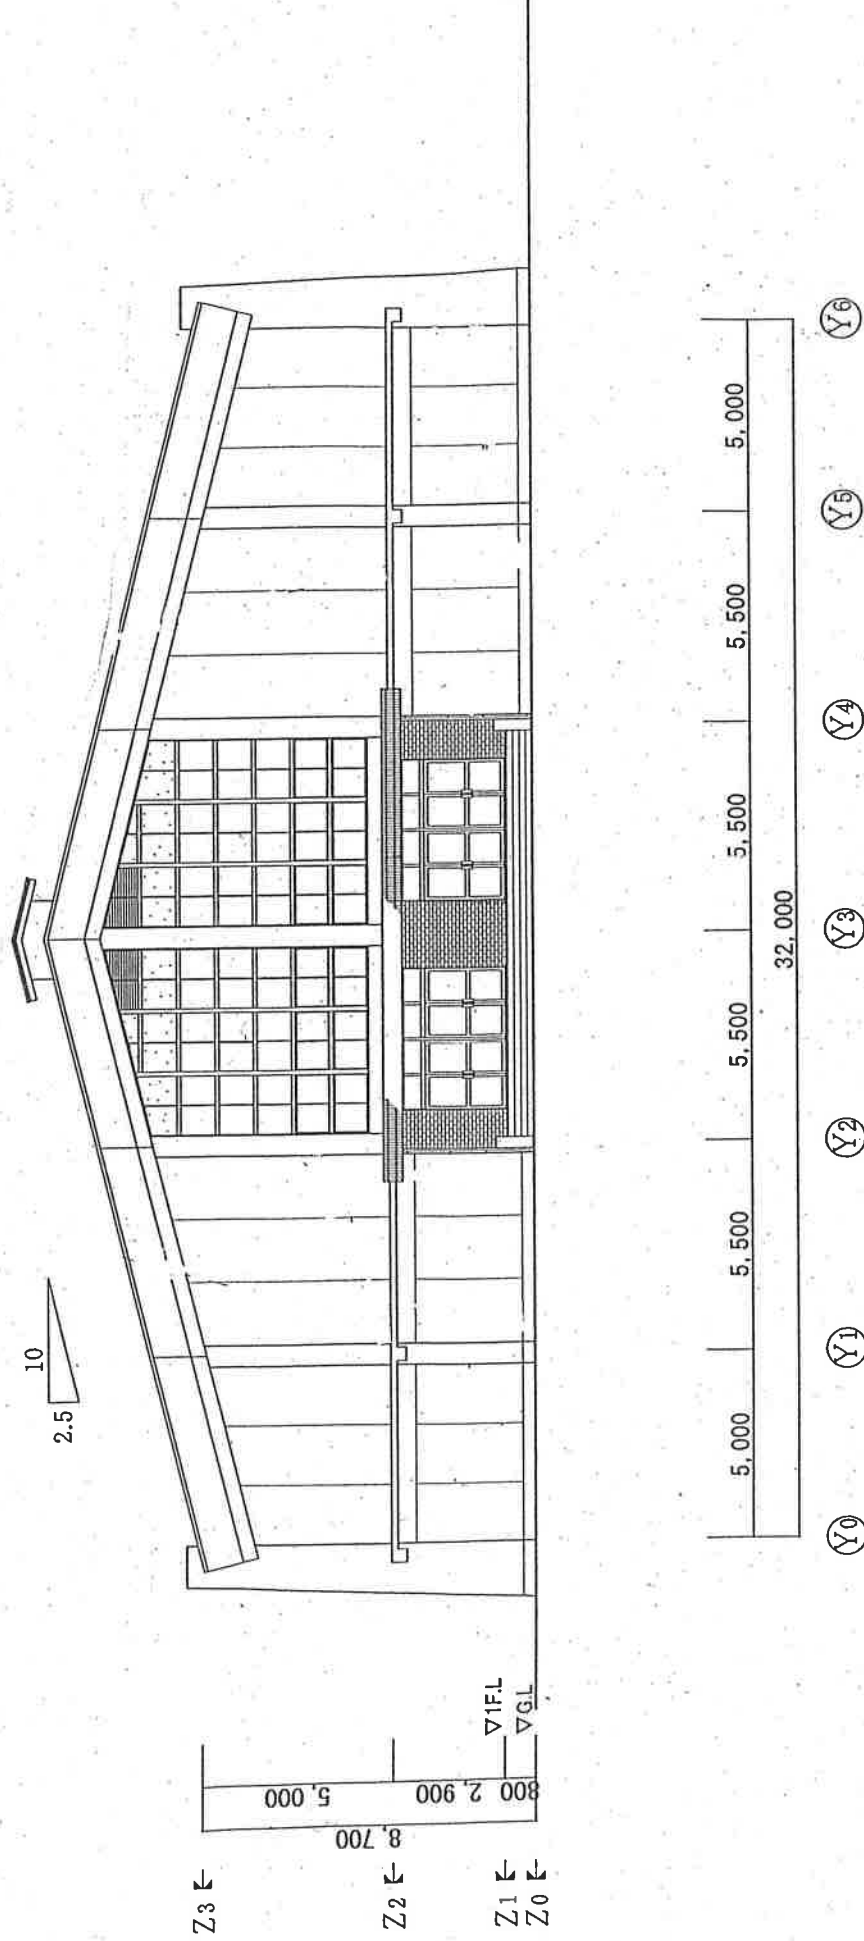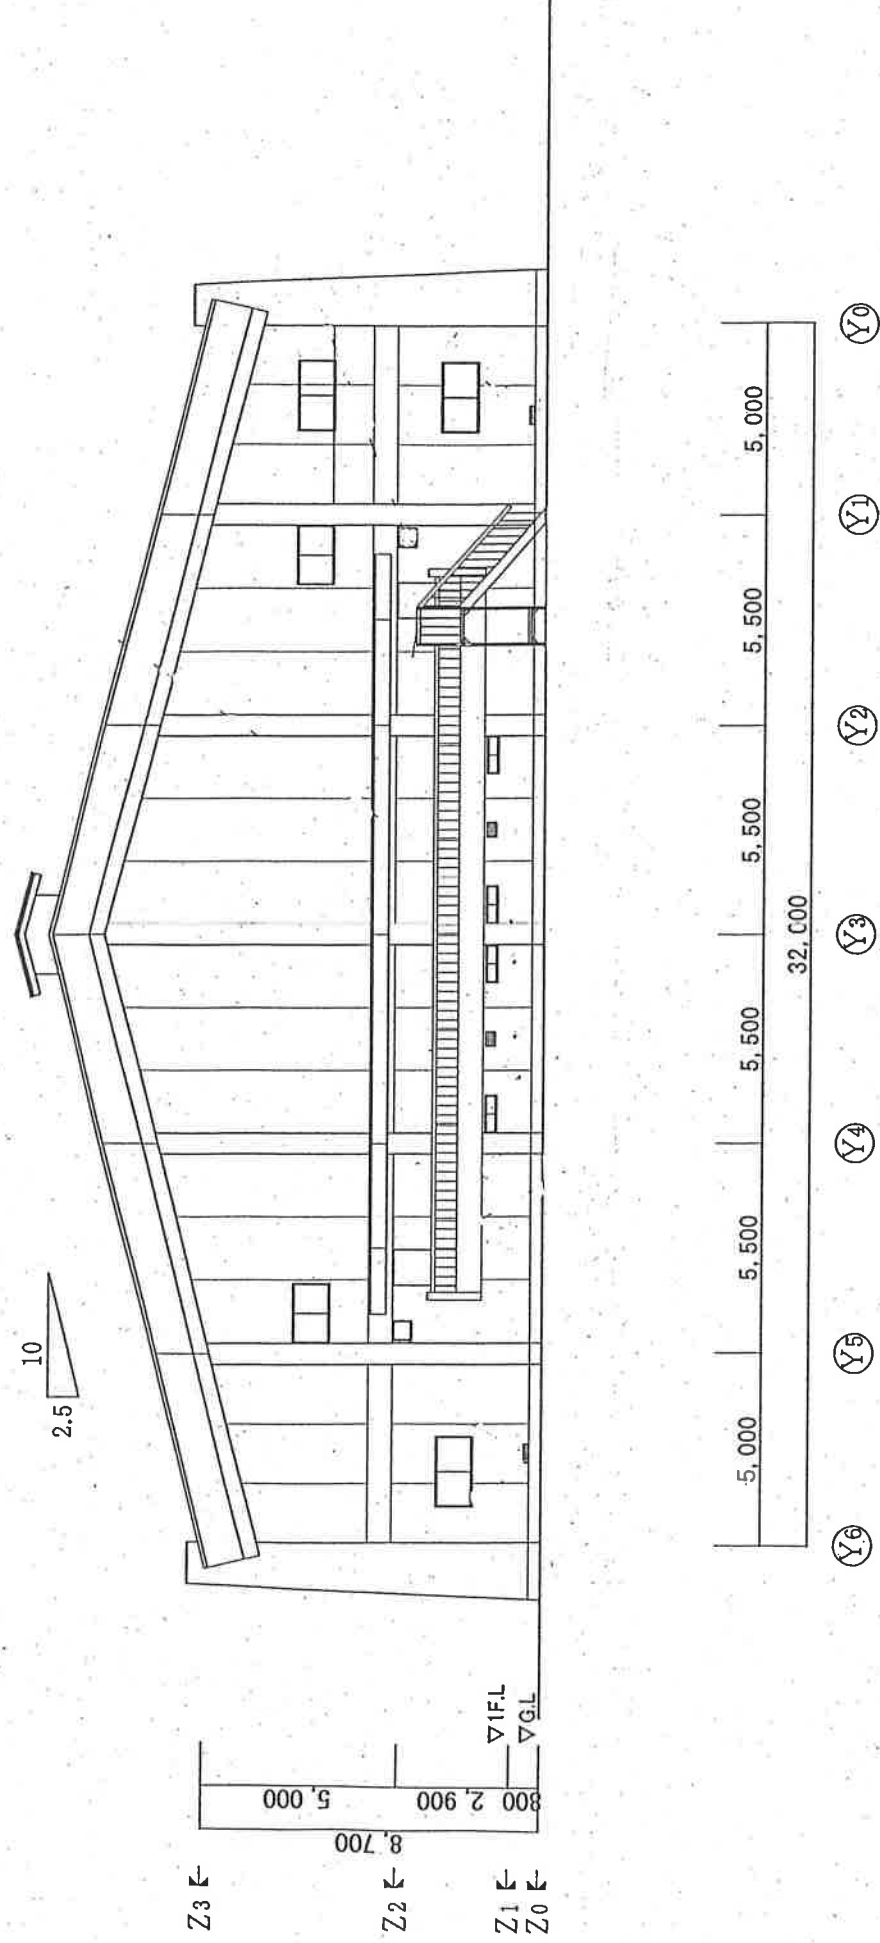

体育館 立面図 (2) S=1/200

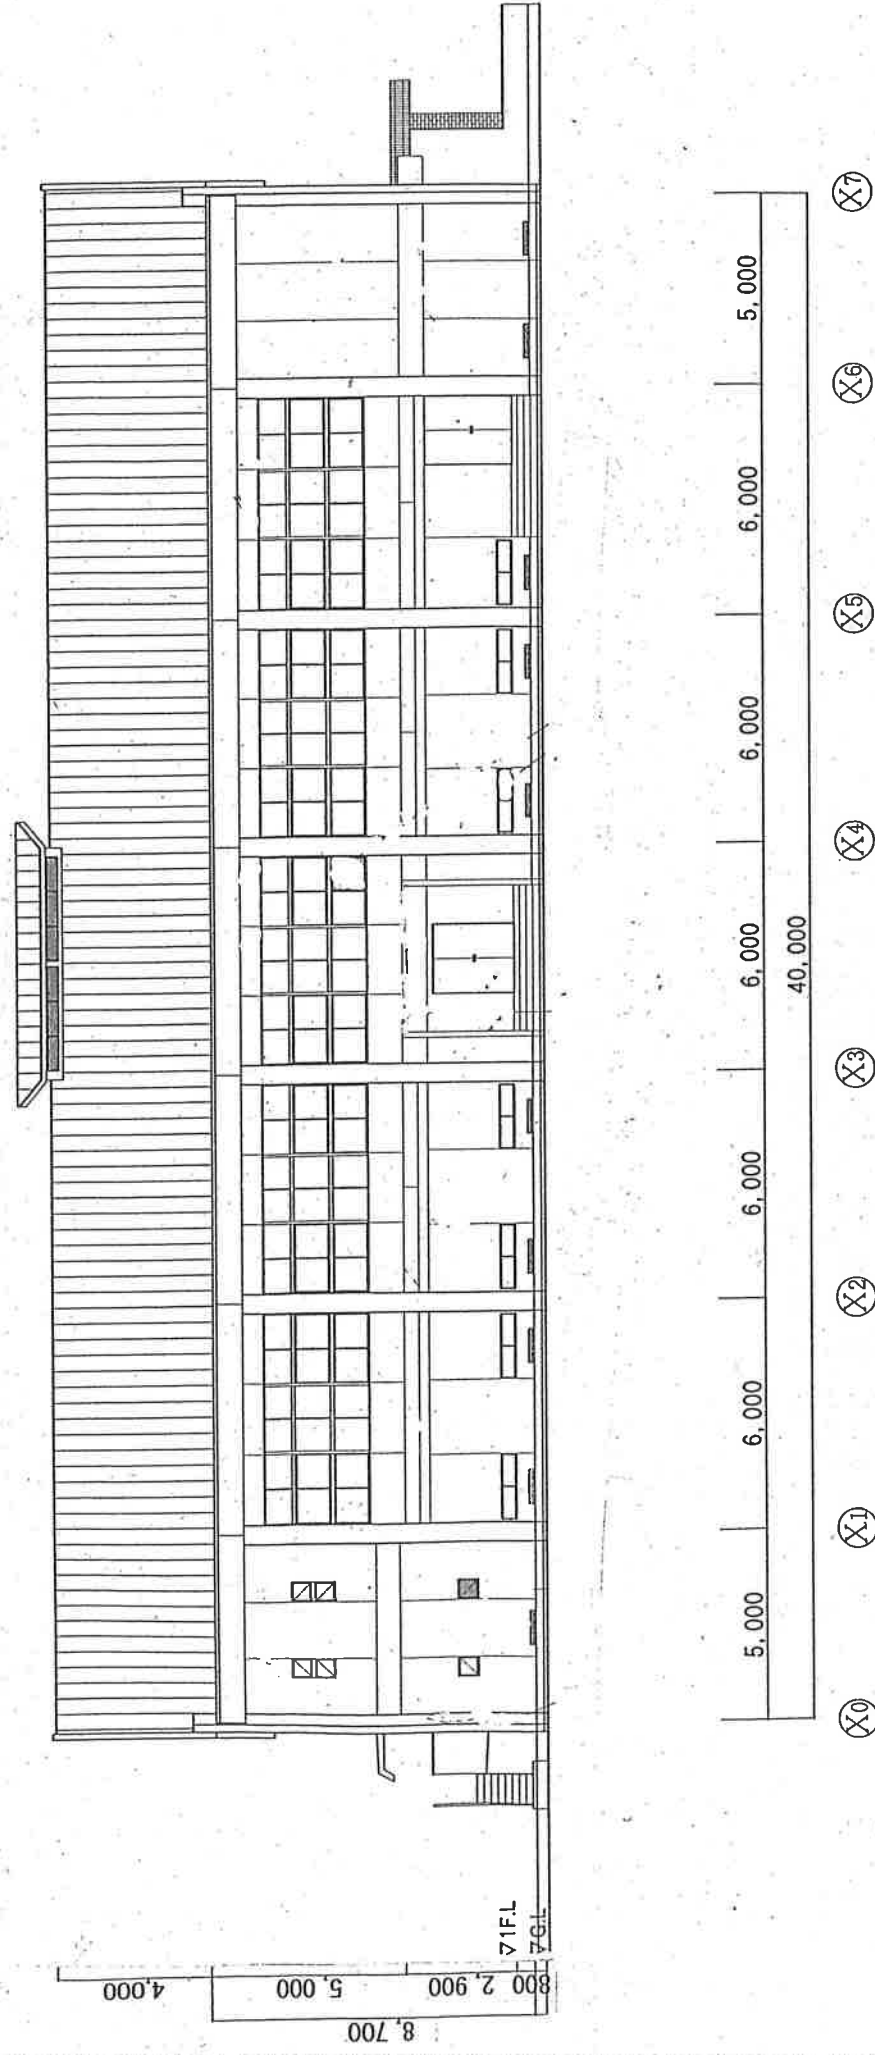

南立面図 S=1:200

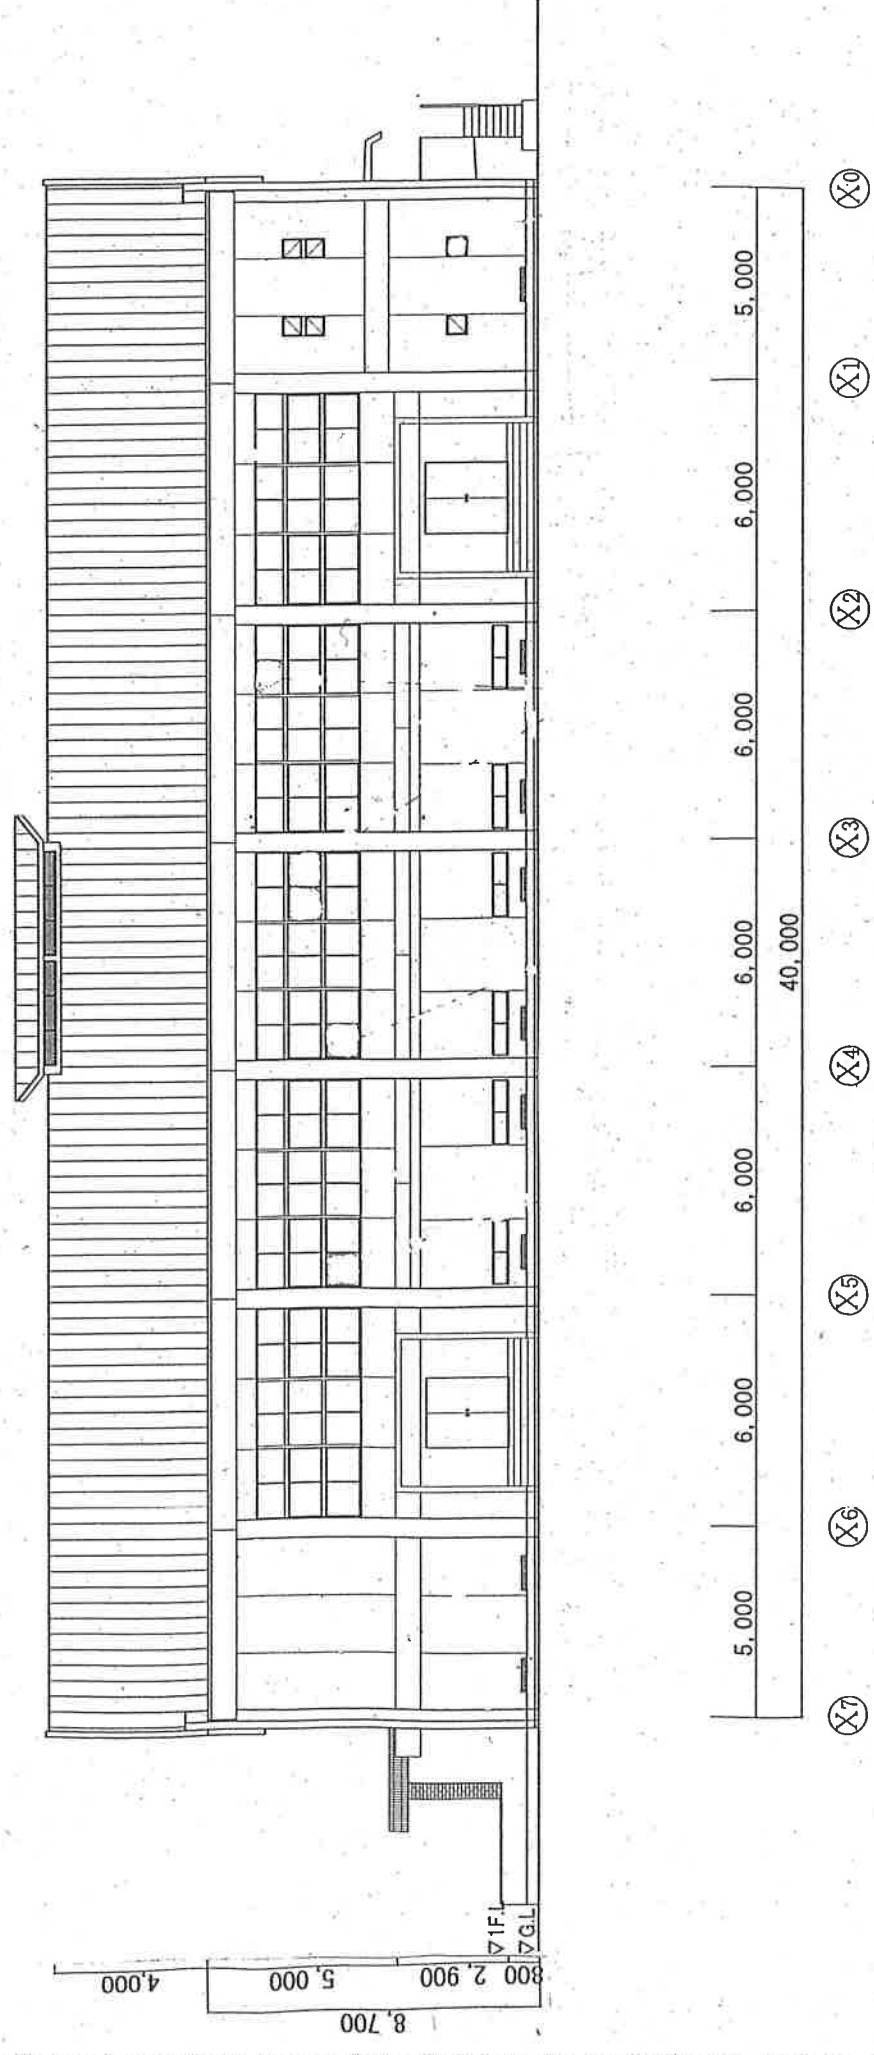

北立面図 S=1:200