



## 配置計画図

登下校動線

- ↔ : 徒歩・自転車
- : 徒歩
- ↔ : 自転車
- ↔ : 車両（バス）

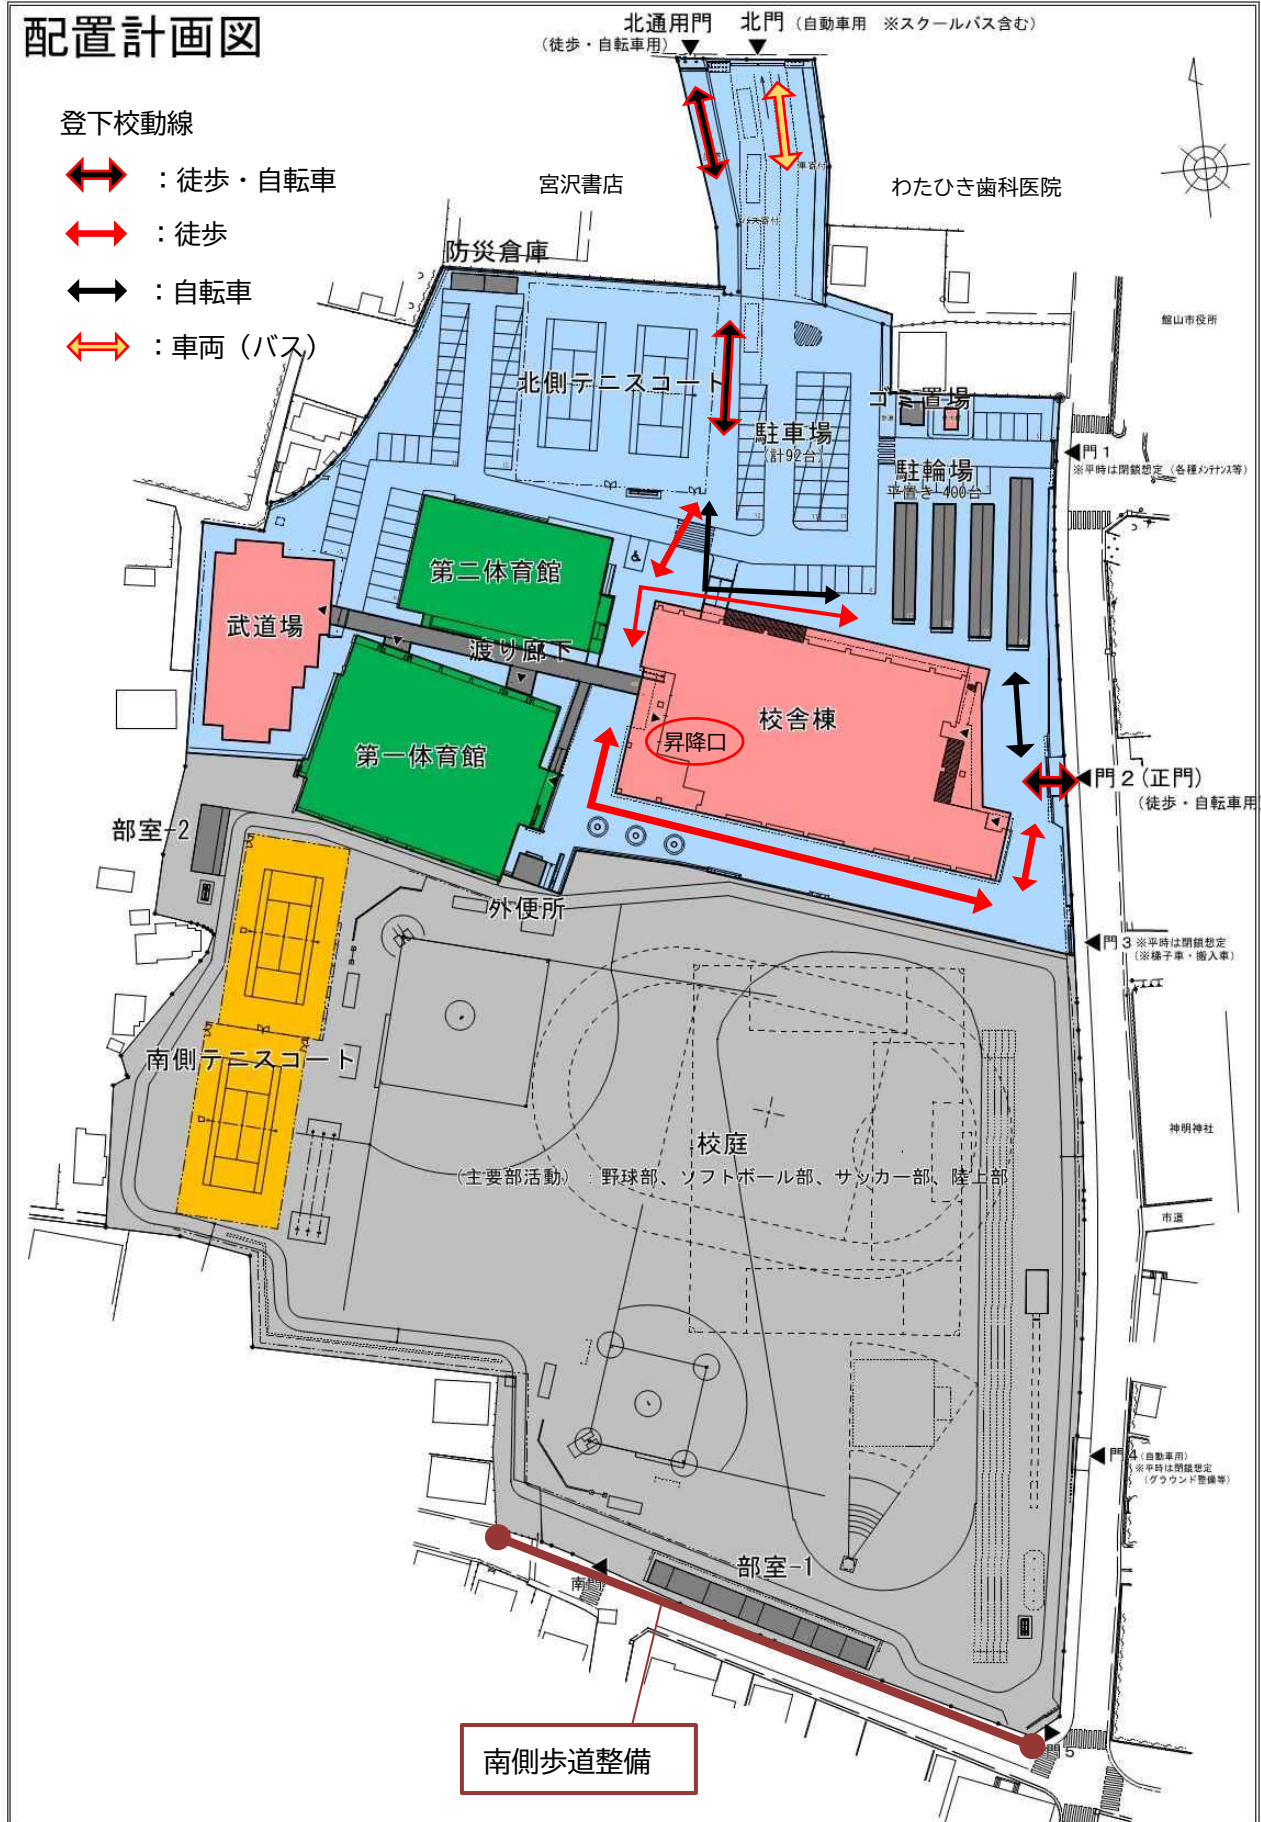

## 敷地全体イメージ図

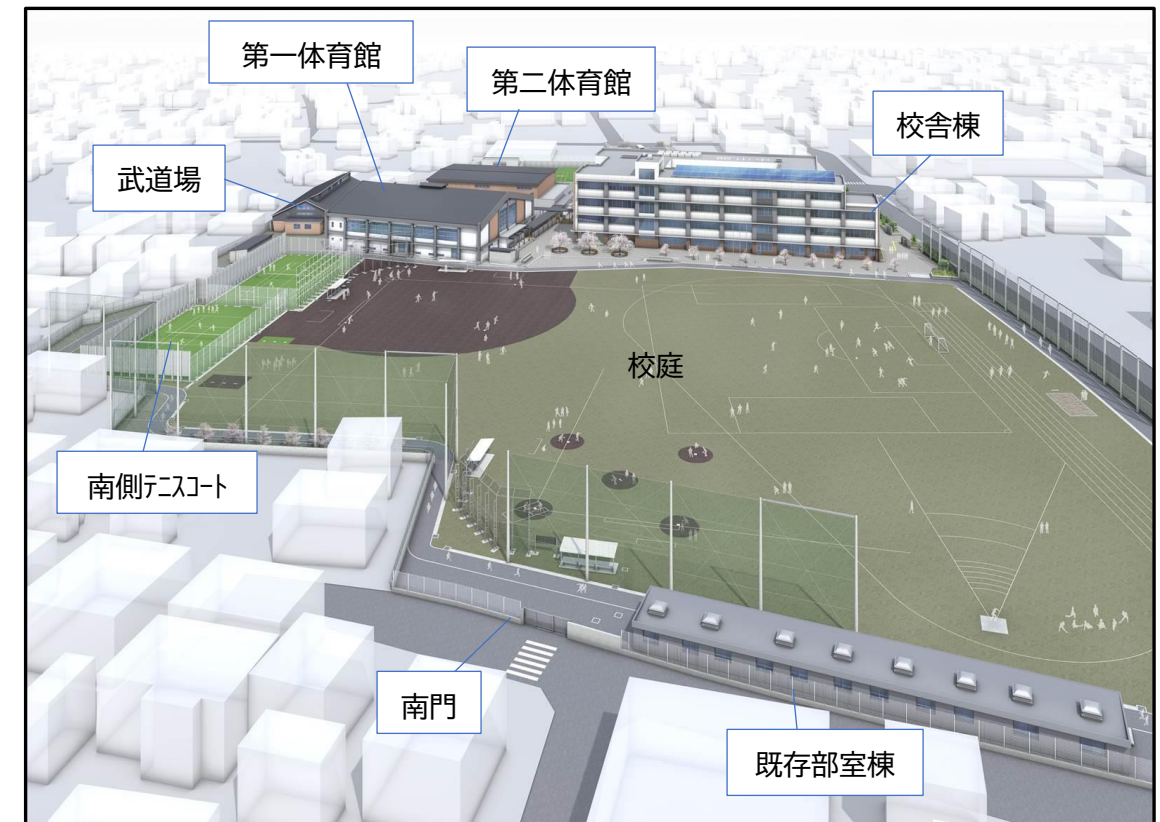

## 校舎コンセプト

### 『 アクティビティが見える学校 』

どこにいても学校全体のアクティビティ（活動）が感じられる空間の中で、  
学年の垣根を越えたふれあいが生まれる校舎

((( 特 長 )))

- 校舎中央に「1階から4階へ続く大階段」と「吹抜け・屋外テラス」を配置  
➡『明るい開放的な空間の創出』や『生徒間や教職員との交流の促進』
- 南側に「普通教室」、北側に「特別教室」の明快な部屋配置  
➡『使いやすい校舎』
- 1階の学校全体を見やすい位置に「職員室等の管理諸室エリア」を配置  
➡『安全安心の確保』

## 内観イメージ

### < 校舎中央大階段 >



### < 屋外テラス（2階・3階） >



### < 教室（背面・生徒用ロッカー） >





0.1 1 階平面図

校舎1階平面図



校舎2階平面図



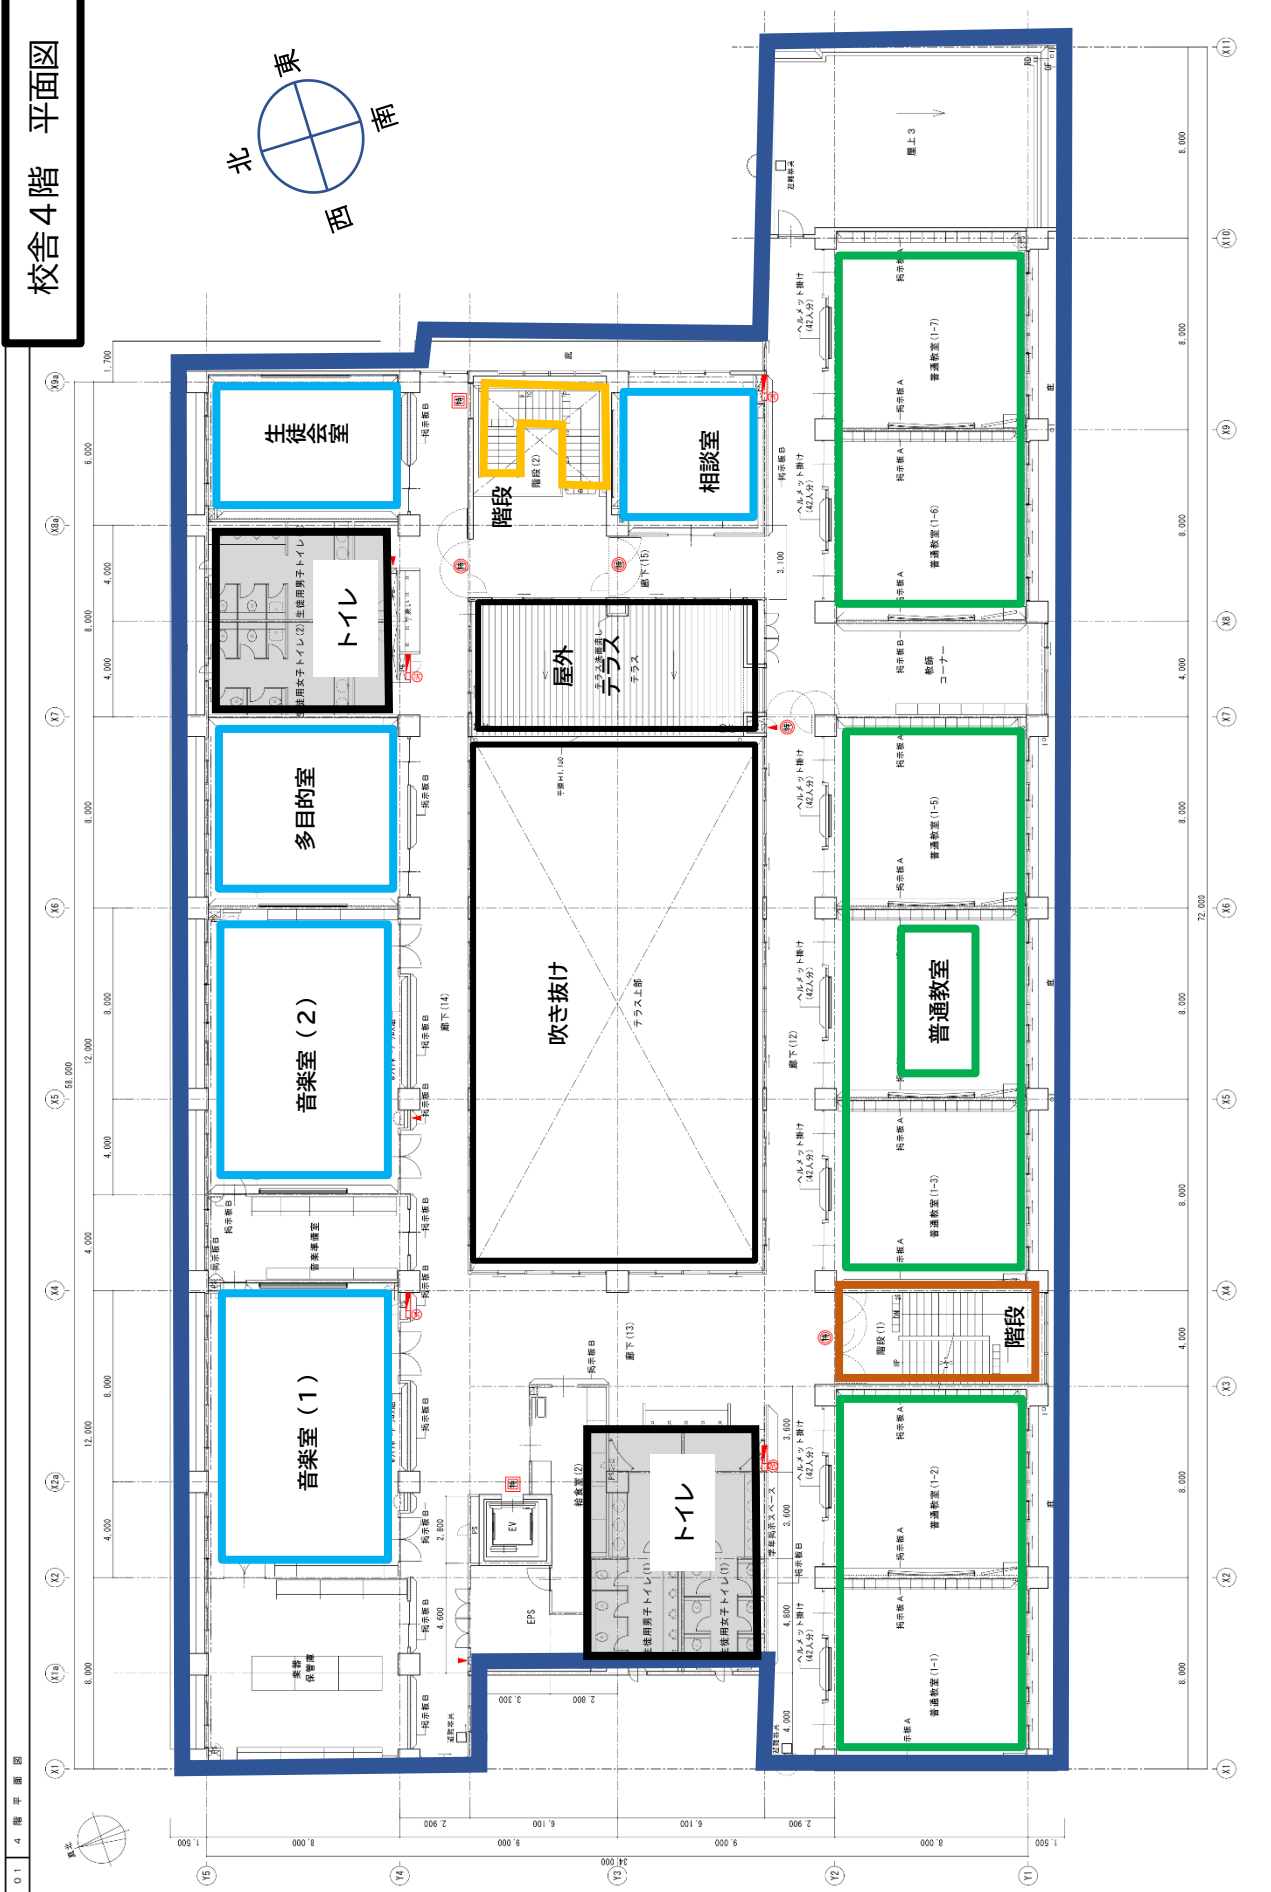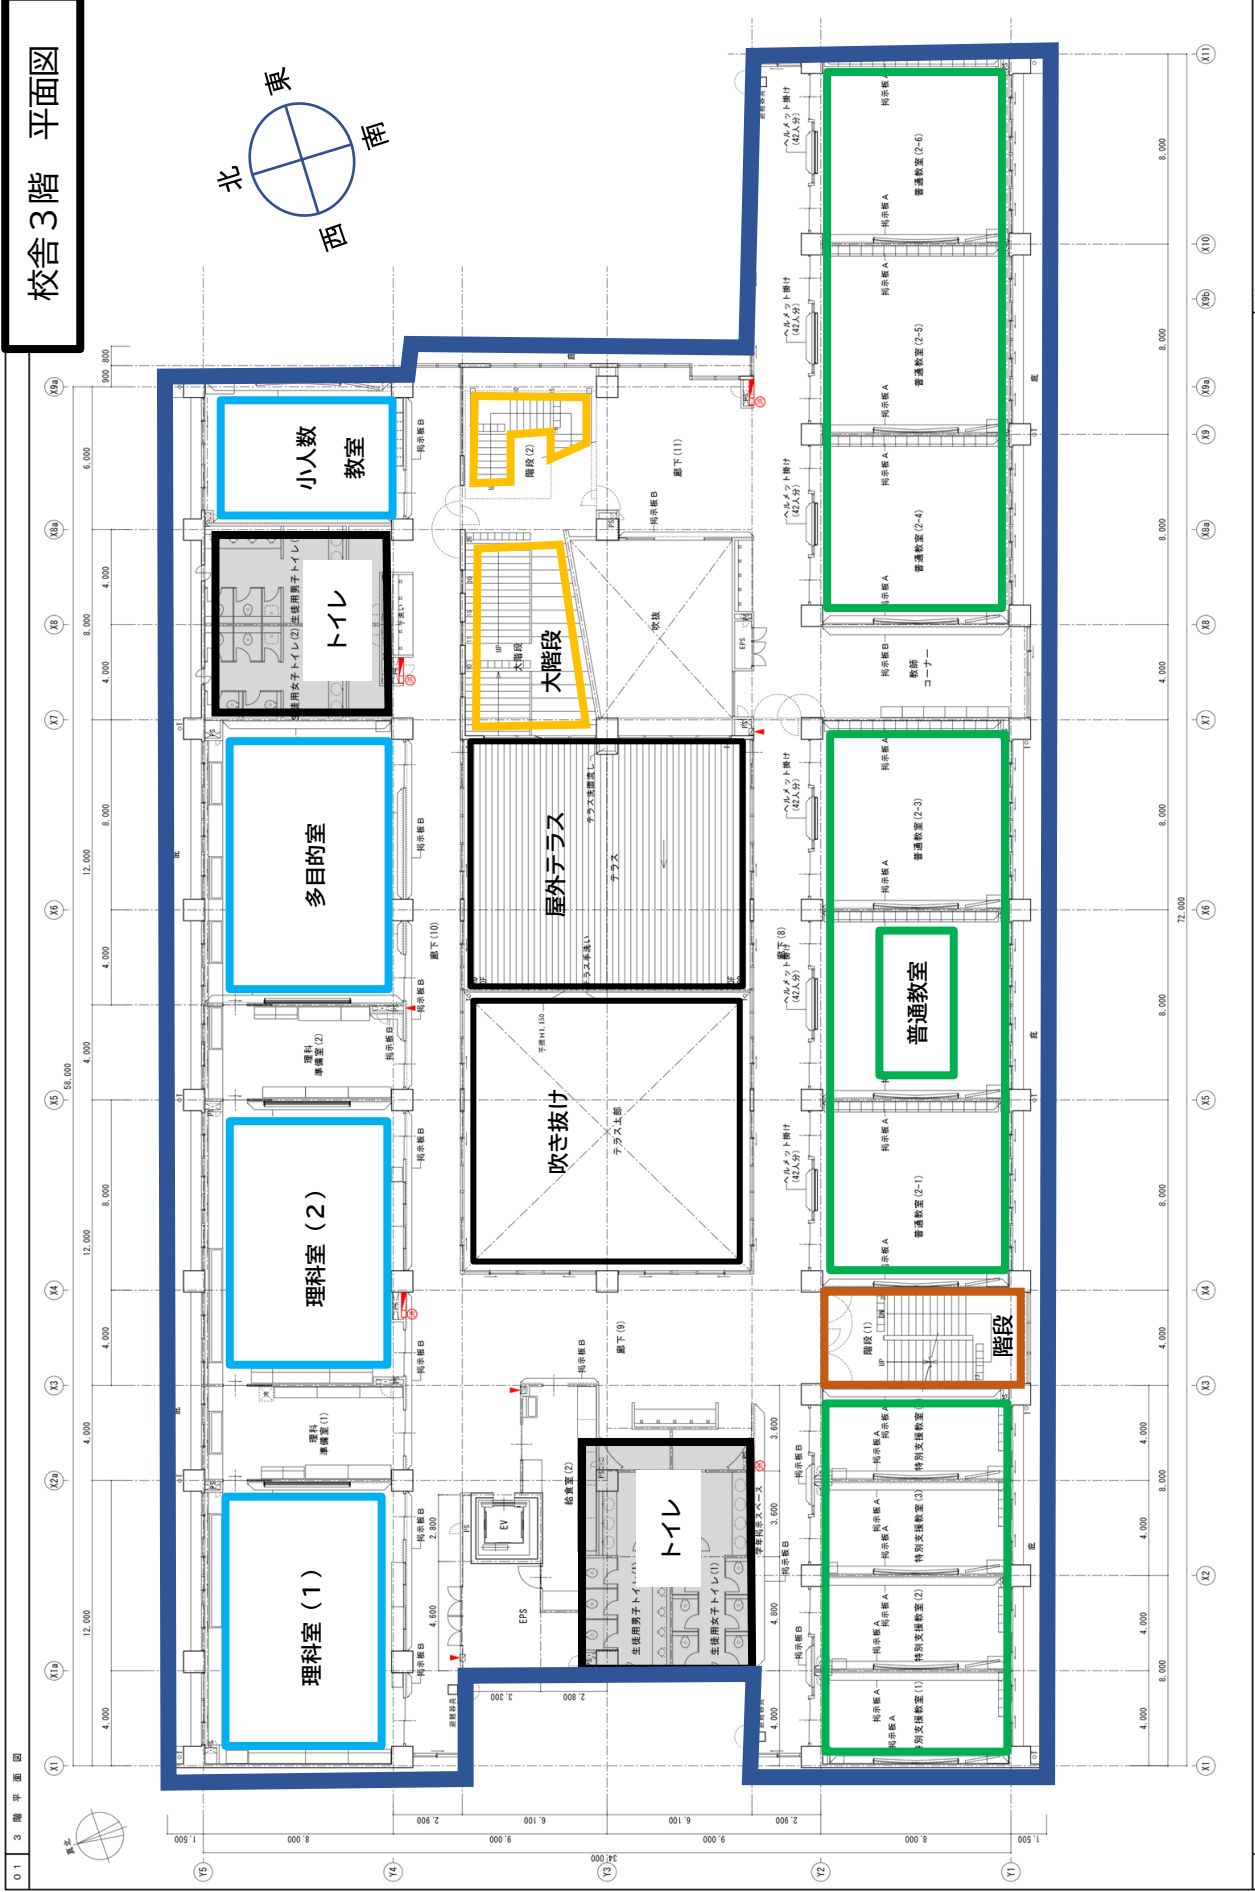



校舎棟（北面）



校舎（東面）



南側テニスコート



第一体育館（旧三中体育館）（正面）




第一体育館（ステージ）



第二体育館（鉄骨工事完了・外壁工事前仮設足場設置）



武道場（正面）

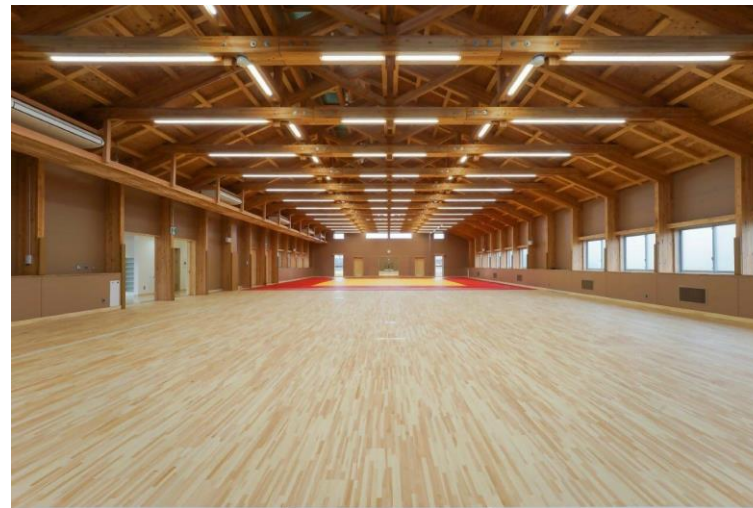

武道場（剣道場側）



武道場（柔道場側）