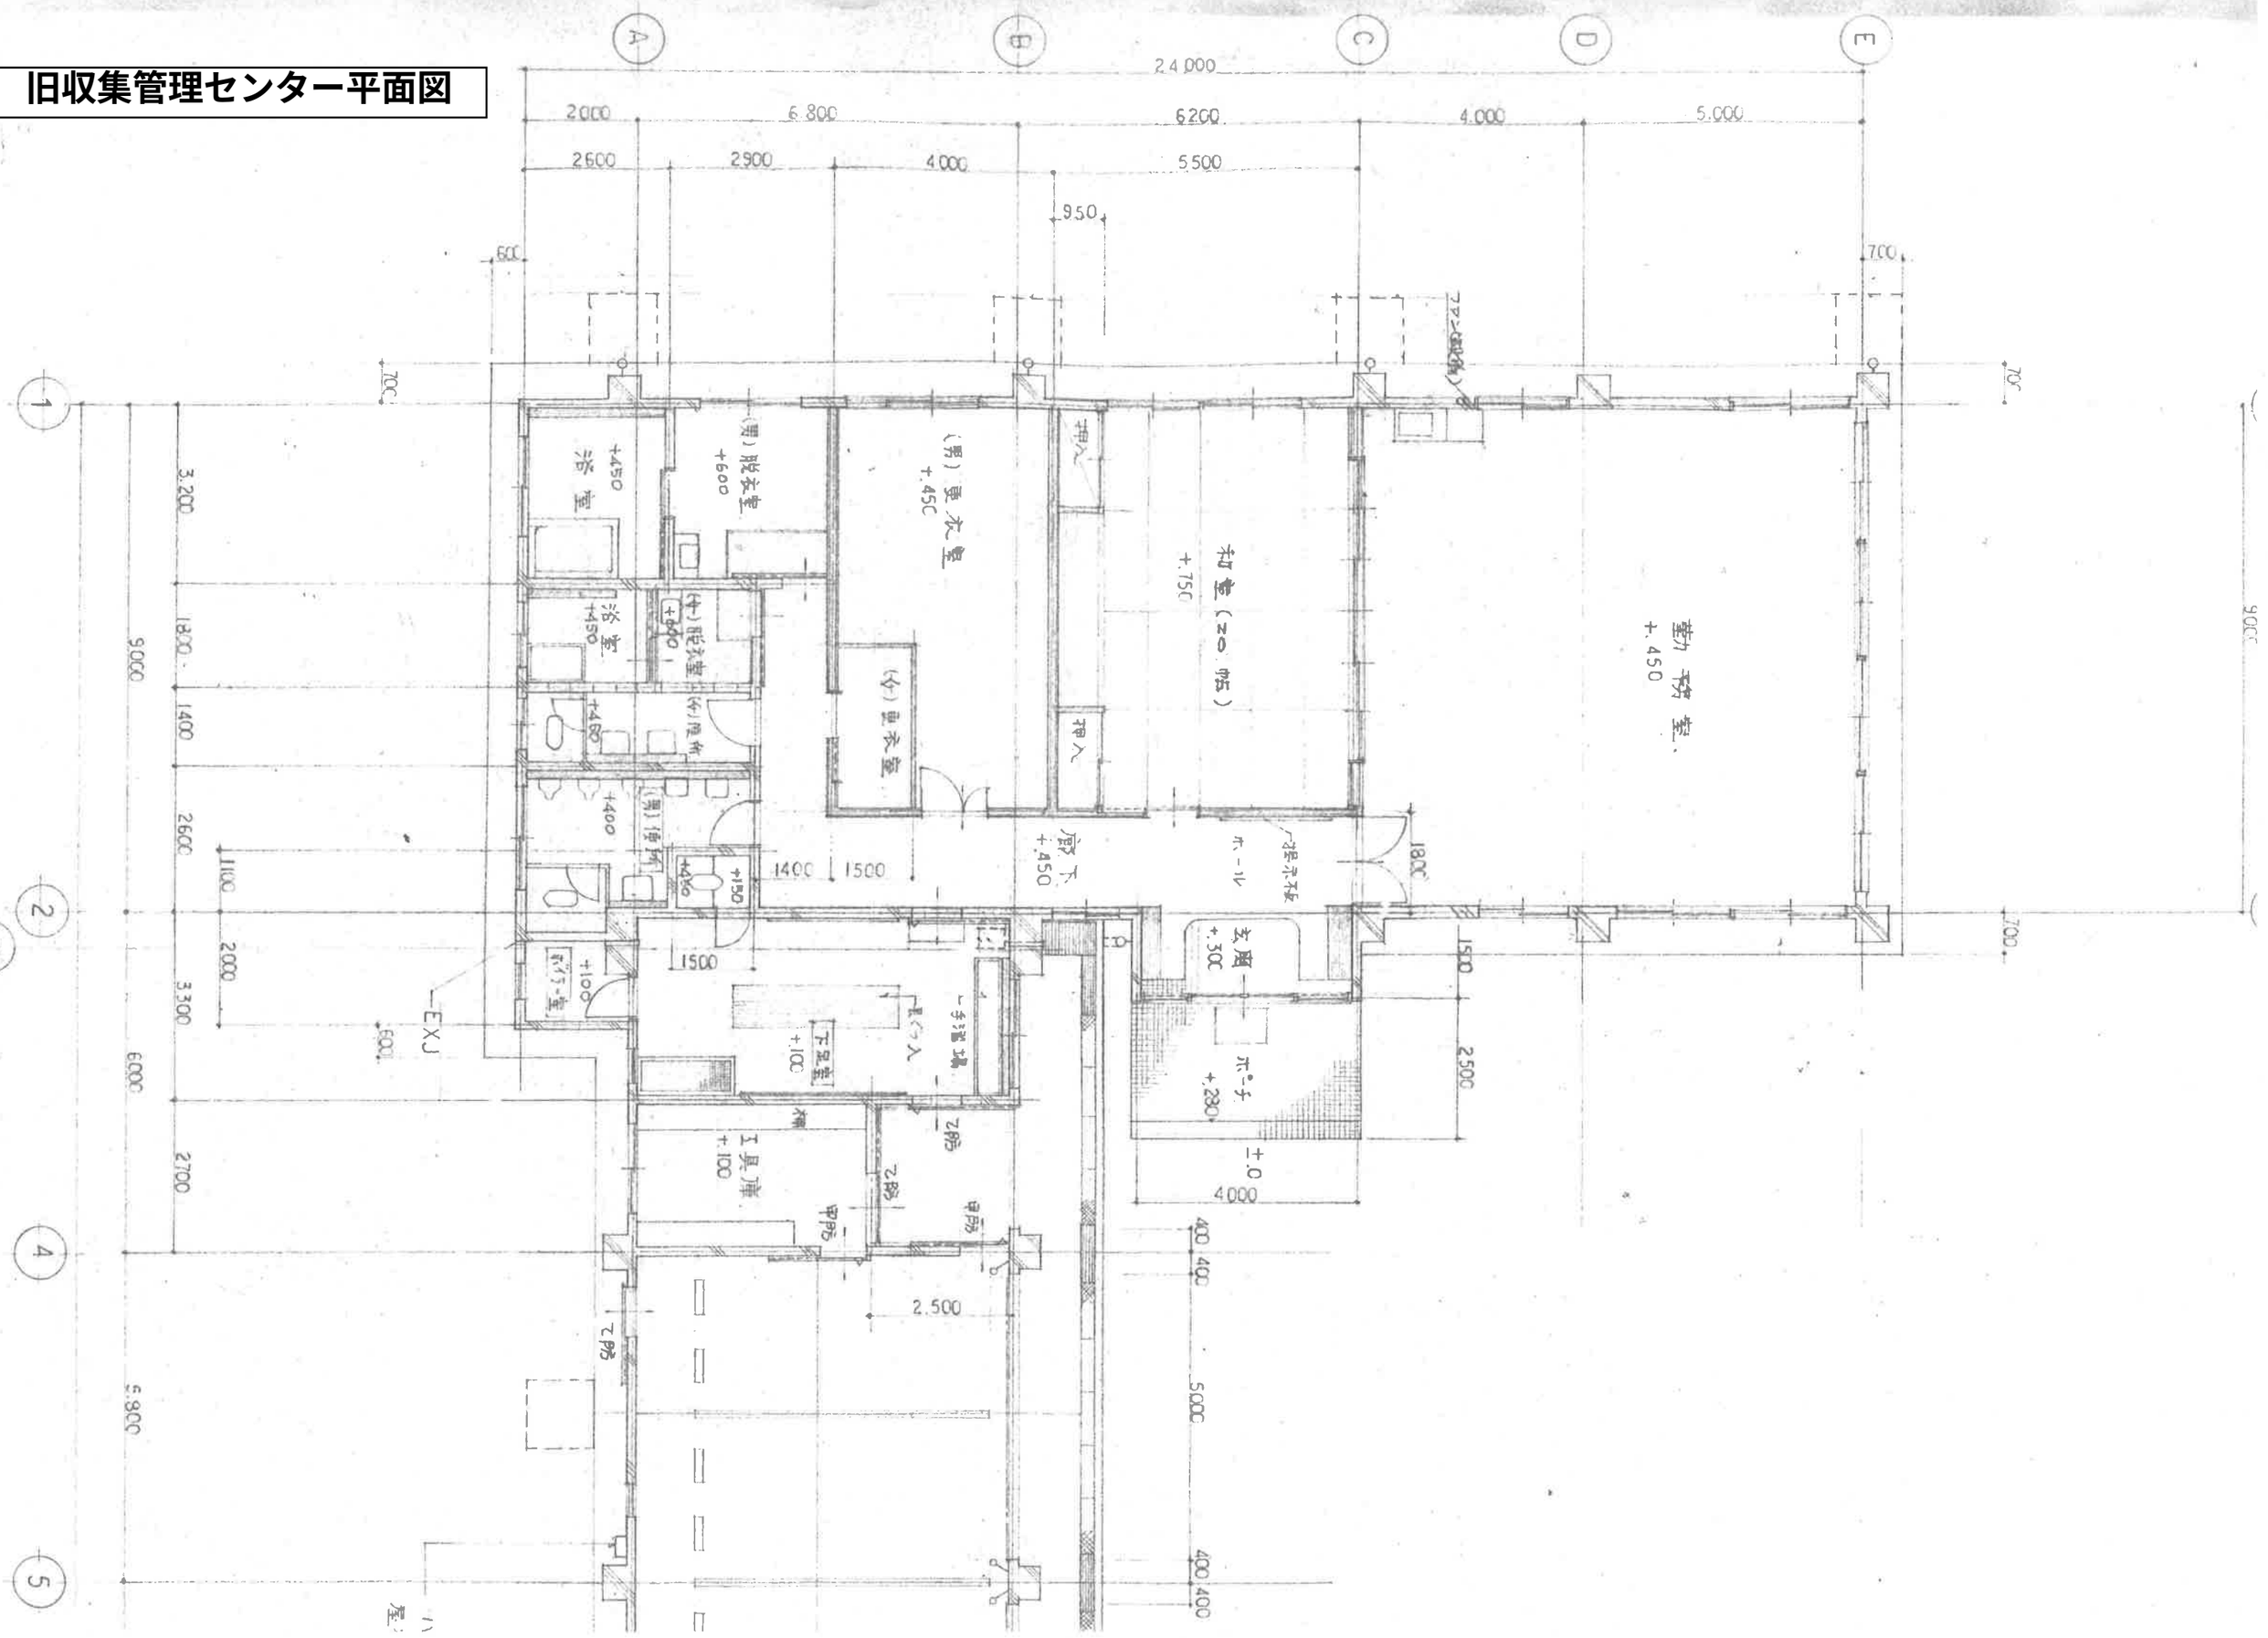旧収集管理センター平面図